



POWIERZCHNIA

37,89 m²

ILOŚĆ POKOI

2

PIĘTRO

0

BUDYNEK

B7

WWW.OSIEDLEWIDOKOWE.PL

M1

POKÓJ DZIENNY

19,96 m²

POKÓJ

8,39 m²

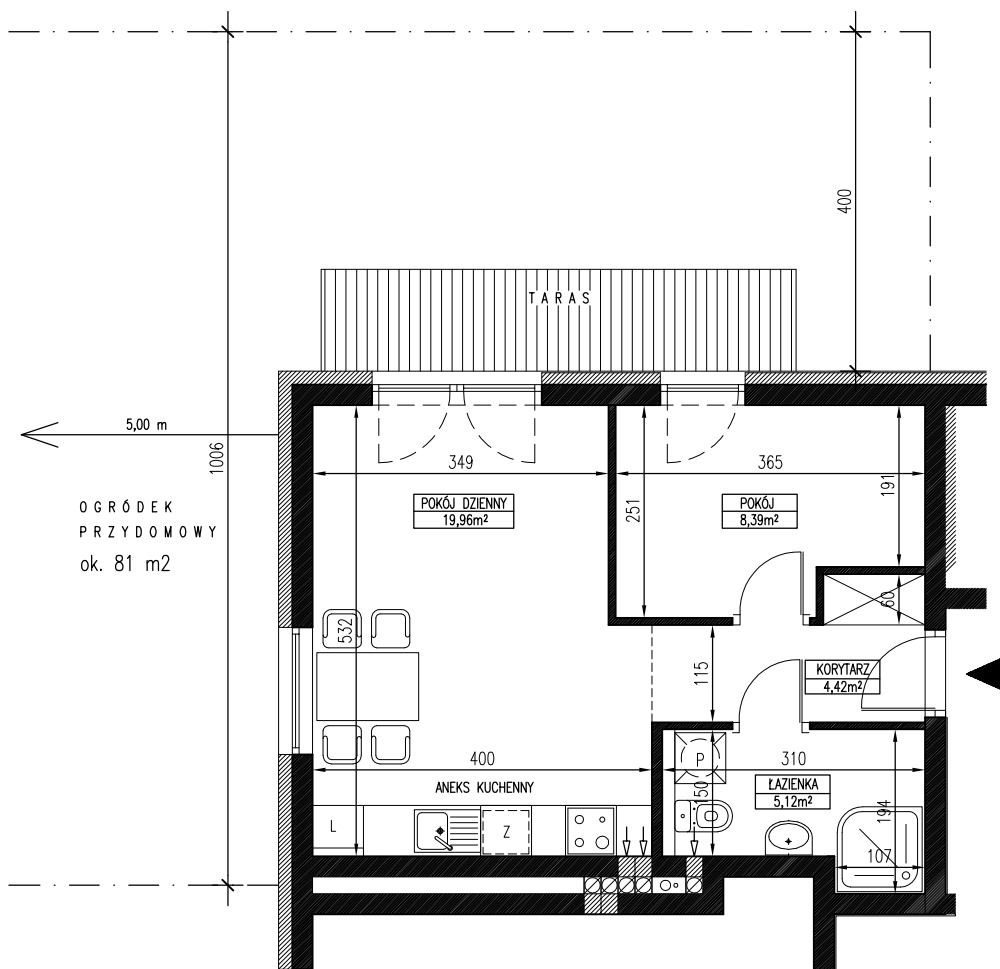
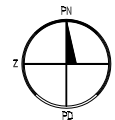
ŁAZIENKA

5,12 m²

KORYTARZ

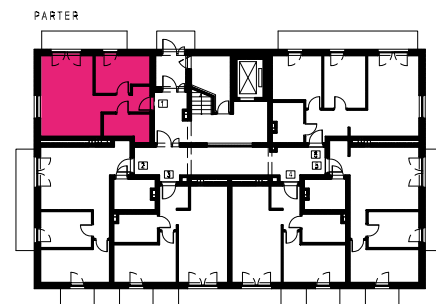
4,42 m²

OGRÓD

81,00 m²

Powyższe wymiary oraz powierzchnie są orientacyjne, nie uwzględniają tynków i mogą się różnić od powykonawczych

SKALA 1:75



SPRZEDAŻ MIESZKAŃ



BGR Deweloper
ul. Obornicka 8A
Jelonek k/Poznań
62-002 Suchy Las

E: biuro@bgrdeweloper.pl
T: 61 65 58 600
W: www.bgrdeweloper.pl

Biuro - Poznań
ul. Winogrody 27
61-663 Poznań
T. 883 206 207

Biuro - Oborniki
ul. Piłsudskiego/Kowanowska 1
64-600 Oborniki
T. 883 205 206