

POWIERZCHNIA	ILOŚĆ POKOI	PIĘTRO	BUDYNEK
40,86 m²	2	1	B7

WWW.OSIEDLEWIDOKOWE.PL



M10

POKÓJ DZIENNY
19,67 m²

POKÓJ
11,37 m²


ŁAZIENKA
5,28 m²

KORYTARZ
4,54 m²

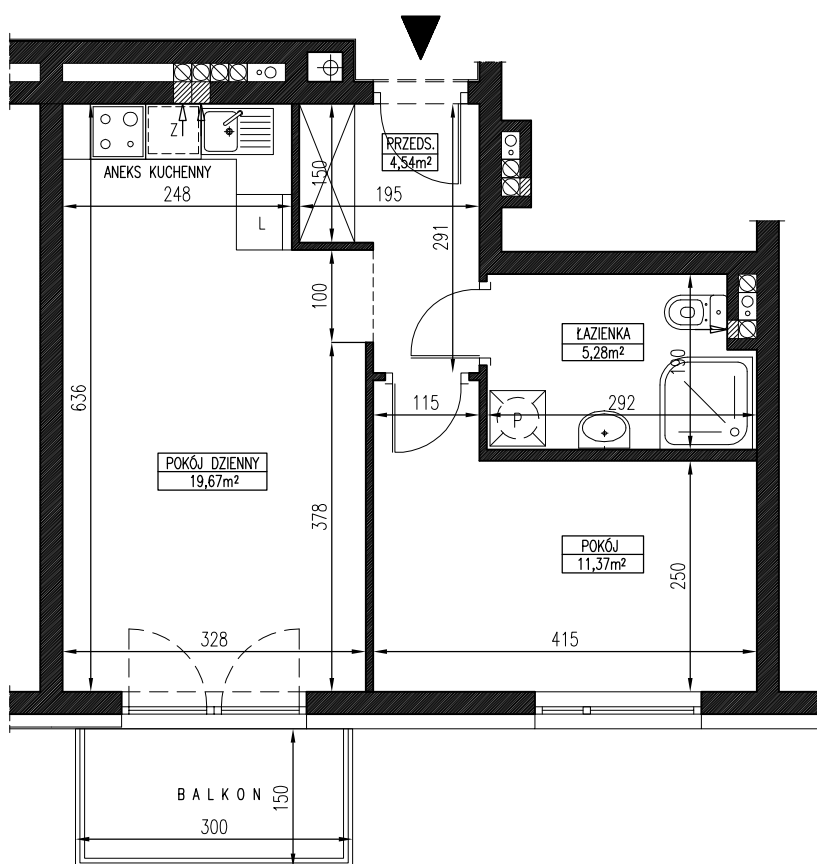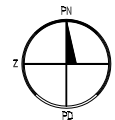

Powyższe wymiary oraz powierzchnie są orientacyjne, nie uwzględniają tynków i mogą się różnić od powykonawczych

SKALA 1:75

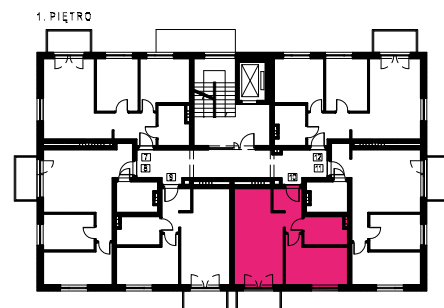**SPRZEDAŻ MIESZKAŃ**