



POWIERZCHNIA

58,22 m²

ILOŚĆ POKOI

3

PIĘTRO

1

BUDYNEK

B7

WWW.OSIEDLEWIDOKOWE.PL

M12

POKÓJ DZIENNY

20,20 m²

POKÓJ

9,77 m²

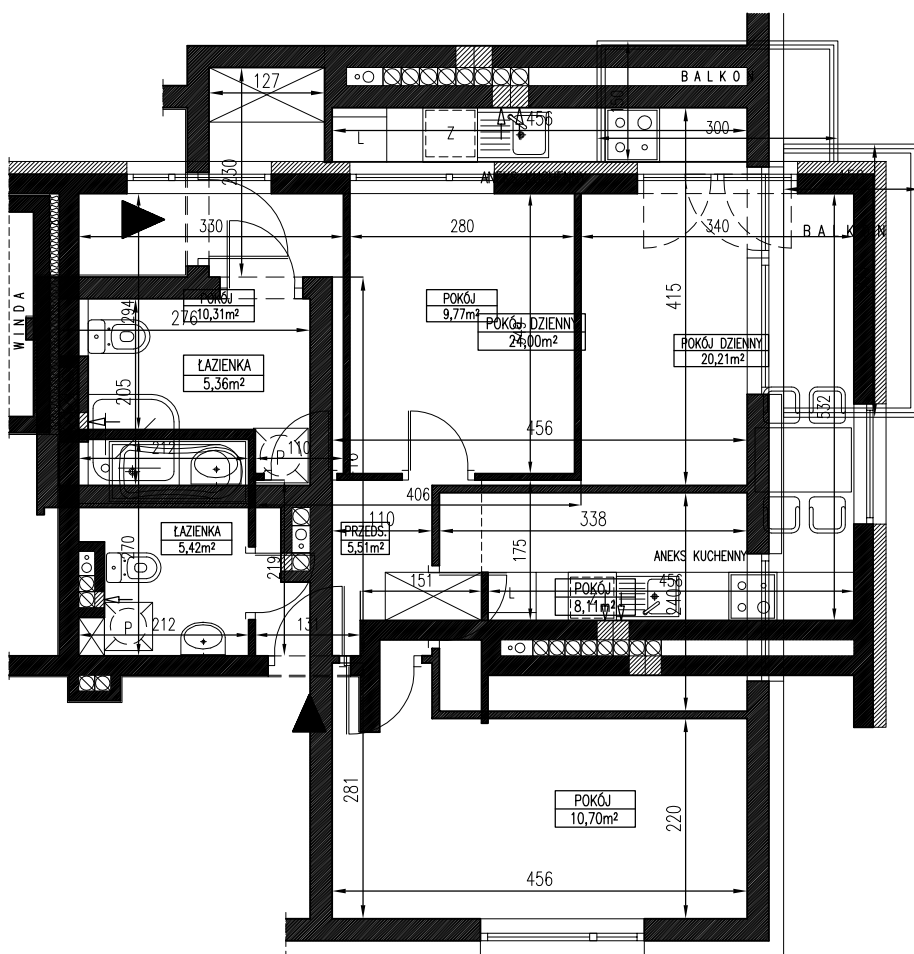
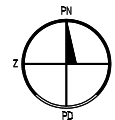
POKÓJ

10,30 m²

ŁAZIENKA

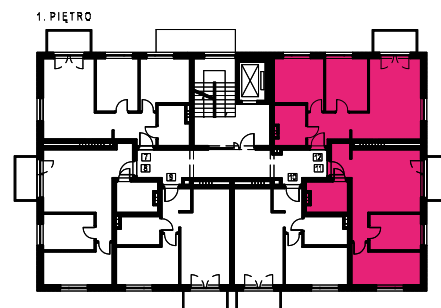
5,38 m²

KORYTARZ

5,51 m²

Powyższe wymiary oraz powierzchnie są orientacyjne, nie uwzględniają tynków i mogą się różnić od powykonawczych

SKALA 1:75



SPRZEDAŻ MIESZKAŃ



BGR Developer
ul. Obornicka 8A
Jelonek k/Poznań
62-002 Suchy Las

E: biuro@bgrdeveloper.pl
T: 61 65 58 600
W: www.bgrdeveloper.pl

Biurowo - Poznań
ul. Winogrody 27
61-663 Poznań
T. 883 206 207

Biurowo - Oborniki
ul. Piłsudskiego/Kowanowska 1
64-600 Oborniki
T. 883 205 206