

POWIERZCHNIA	ILOŚĆ POKOI	PIĘTRO	BUDYNEK
40,86 m²	2	1	B7

WWW.OSIEDLEWIDOKOWE.PL



M9

POKÓJ DZIENNY
19,67 m²

POKÓJ
11,37 m²


ŁAZIENKA
5,28 m²

KORYTARZ
4,54 m²

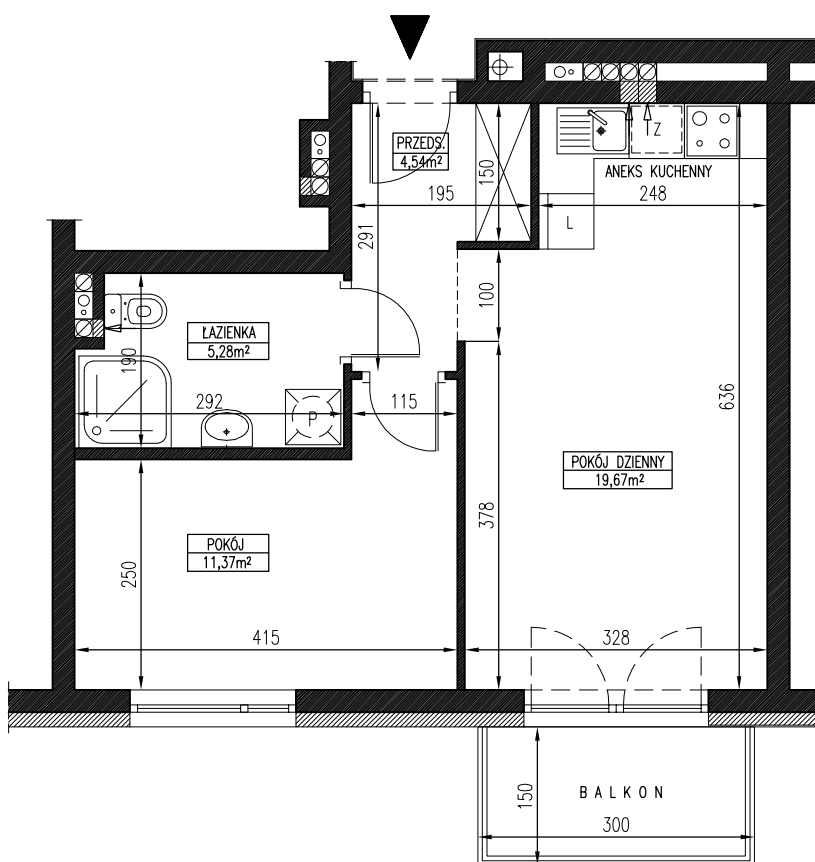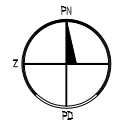

Powyższe wymiary oraz powierzchnie są orientacyjne, nie uwzględniają tynków i mogą się różnić od powykonawczych

SKALA 1:75

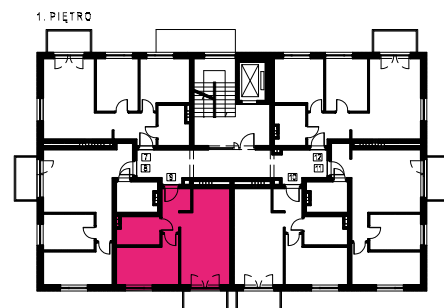**SPRZEDAŻ MIESZKAŃ**

BGR Developer
ul. Obornicka 8A
Jelonek k/Poznań
62-002 Suchy Las

E: biuro@bgrdeveloper.pl
T: 61 65 58 600
W: www.bgrdeveloper.pl

Biuro - Poznań
ul. Winogrody 27
61-663 Poznań
T. 883 206 207

Biuro - Oborniki
ul. Piłsudskiego/Kowanowska 1
64-600 Oborniki
T. 883 205 206