

POWIERZCHNIA	ILOŚĆ POKOI	PIĘTRO	BUDYNEK
40,80 m²	2	2	B7

WWW.OSIEDLEWIDOKOWE.PL



M15

POKÓJ DZIENNY
19,67 m²

POKÓJ
11,37 m²


ŁAZIENKA
5,22 m²

KORYTARZ
4,54 m²

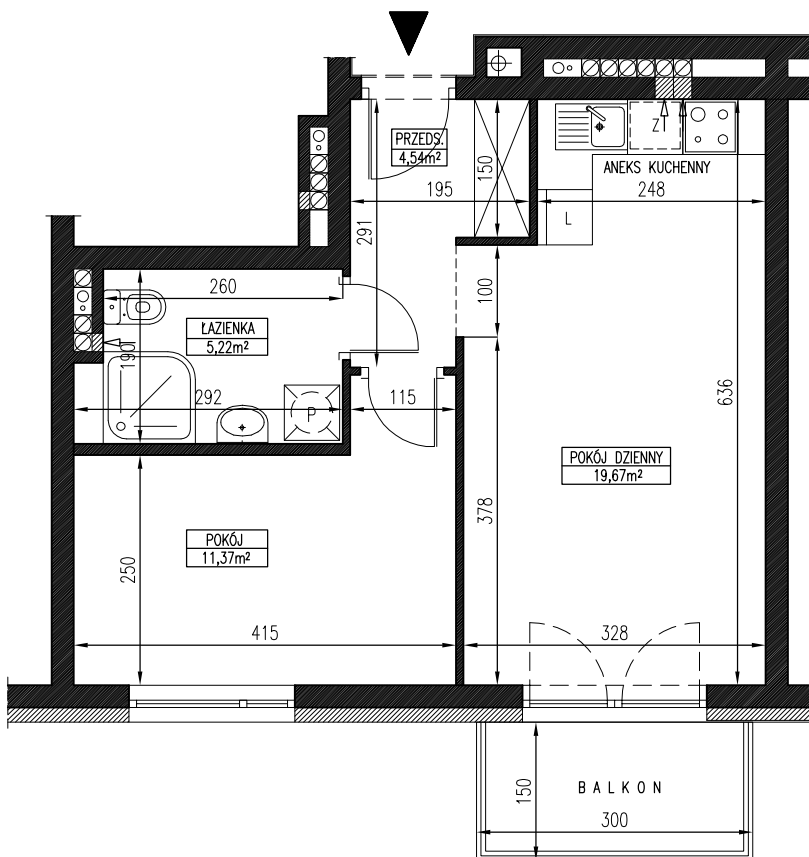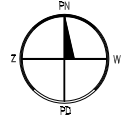

Powyższe wymiary oraz powierzchnie są orientacyjne, nie uwzględniają tynków i mogą się różnić od powykonawczych

SKALA 1:75

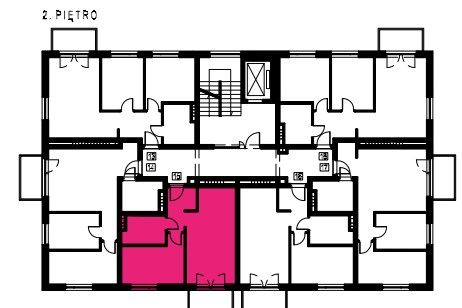

SPRZEDAŻ MIESZKAŃ