



POWIERZCHNIA	ILOŚĆ POKOI	PIĘTRO	BUDYNEK
<b>40,80 m<sup>2</sup></b>	<b>2</b>	<b>2</b>	<b>B7</b>

[WWW.OSIEDLEWIDOKOWE.PL](http://WWW.OSIEDLEWIDOKOWE.PL)



# M16

POKÓJ DZIENNY  
19,67 m<sup>2</sup>

POKÓJ  
11,37 m<sup>2</sup>


ŁAZIENKA  
5,22 m<sup>2</sup>

KORYTARZ  
4,54 m<sup>2</sup>

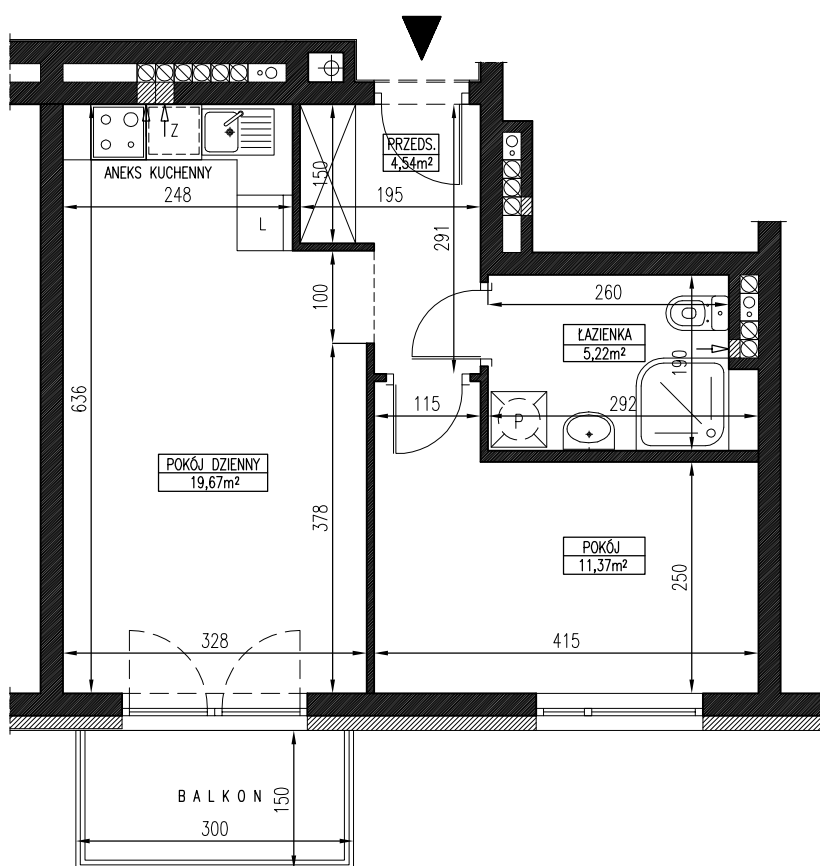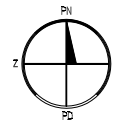

Powyższe wymiary oraz powierzchnie są orientacyjne, nie uwzględniają tynków i mogą się różnić od powykonawczych

SKALA 1:75

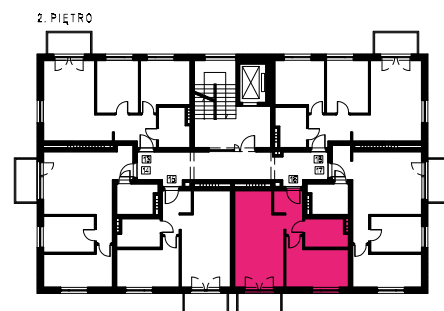

## SPRZEDAŻ MIESZKAŃ



BGR Developer  
ul. Obornicka 8A  
Jelonek k/Poznań  
62-002 Suchy Las

E: [biuro@bgrdeveloper.pl](mailto:biuro@bgrdeveloper.pl)  
T: 61 65 58 600  
W: [www.bgrdeveloper.pl](http://www.bgrdeveloper.pl)

Biuro - Poznań  
ul. Winogrody 27  
61-663 Poznań  
T. 883 206 207

Biuro - Oborniki  
ul. Piłsudskiego/Kowanowska 1  
64-600 Oborniki  
T. 883 205 206