

**M17**

POKÓJ DZIENNY

24,00 m<sup>2</sup>

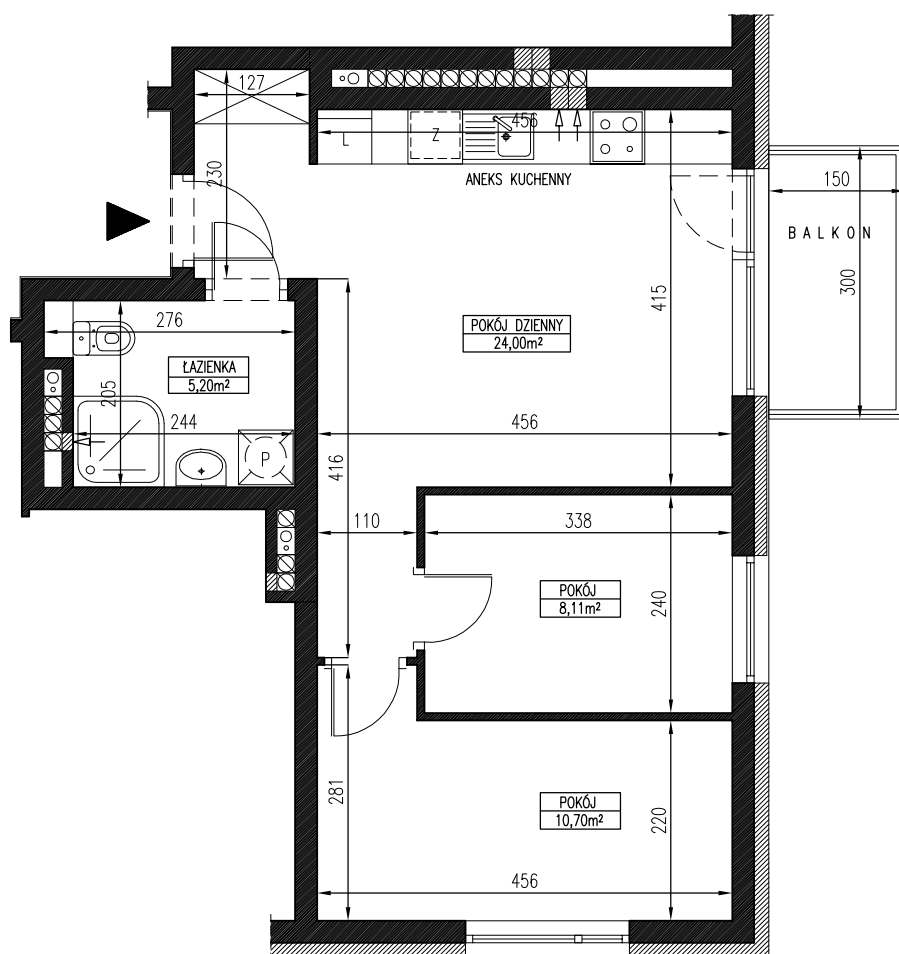
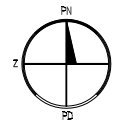
POKÓJ

8,11 m<sup>2</sup>

POKÓJ

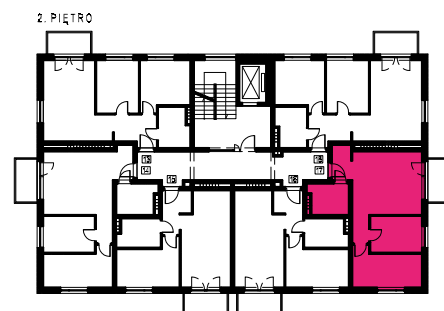
10,70 m<sup>2</sup>

ŁAZIENKA

5,20 m<sup>2</sup>

Powyższe wymiary oraz powierzchnie są orientacyjne, nie uwzględniają tynków i mogą się różnić od powykonawczych

SKALA 1:75

**SPRZEDAŻ MIESZKAŃ**