

POWIERZCHNIA	ILOŚĆ POKOI	PIĘTRO	BUDYNEK
<b>40,73 m<sup>2</sup></b>	<b>2</b>	<b>3</b>	<b>B7</b>

WWW.OSIEDLEWIDOKOWE.PL



**M21**

POKÓJ DZIENNY  
19,67 m<sup>2</sup>

POKÓJ  
11,37 m<sup>2</sup>


ŁAZIENKA  
5,15 m<sup>2</sup>

KORYTARZ  
4,54 m<sup>2</sup>

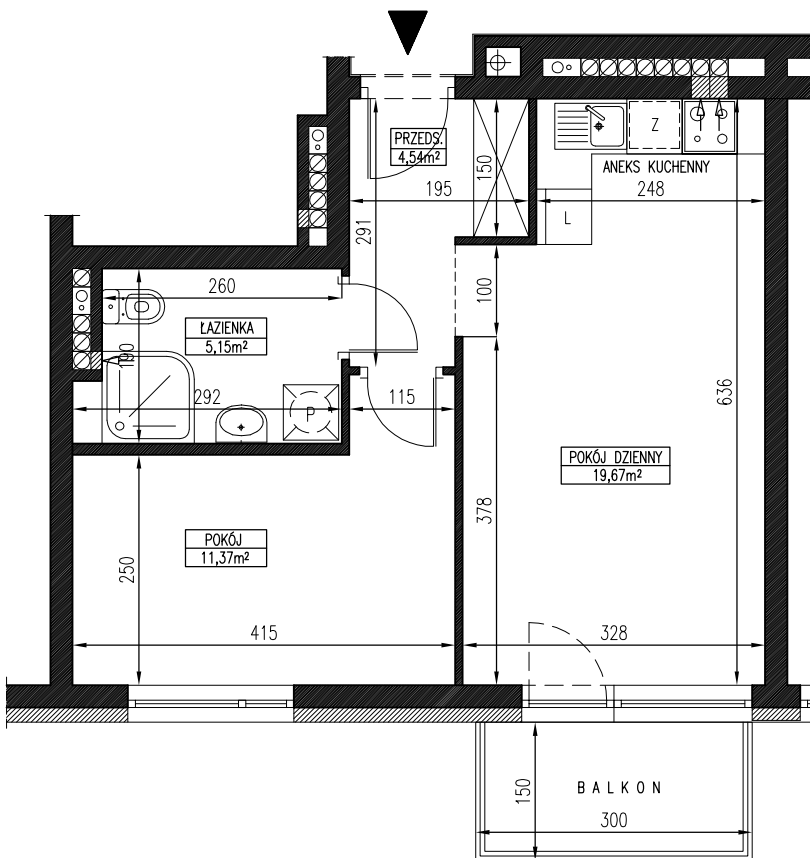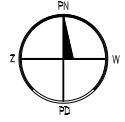

Powyższe wymiary oraz powierzchnie są orientacyjne, nie uwzględniają tynków i mogą się różnić od powykonawczych

SKALA 1:75

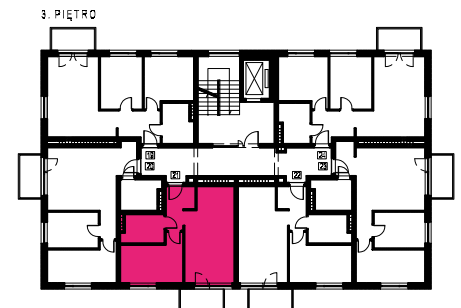**SPRZEDAŻ MIESZKAŃ**