

POWIERZCHNIA	IŁOŚĆ POKOI	PIĘTRO	BUDYNEK
<b>51,07 m<sup>2</sup></b>	<b>3</b>	<b>3</b>	<b>B7</b>

WWW.OSIEDLEWIDOKOWE.PL

**M24**



POKÓJ DZIENNY  
20,21 m<sup>2</sup>

POKÓJ  
9,77 m<sup>2</sup>

POKÓJ  
10,31 m<sup>2</sup>


ŁAZIENKA  
5,27 m<sup>2</sup>

KORYTARZ  
5,51 m<sup>2</sup>

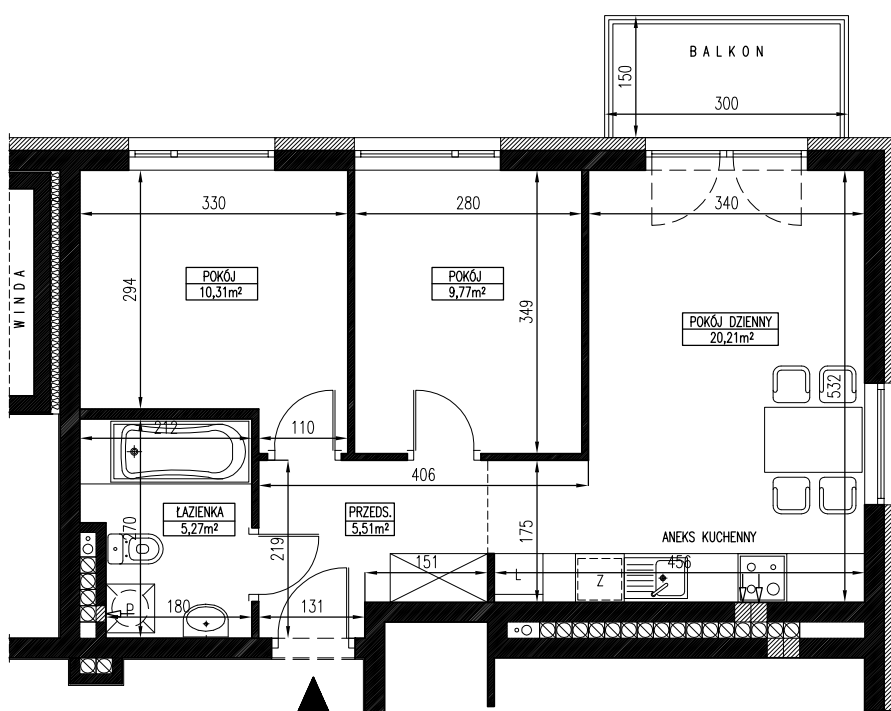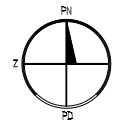

Powyższe wymiary oraz powierzchnie są orientacyjne, nie uwzględniają tynków i mogą się różnić od powykonawczych

SKALA 1:75

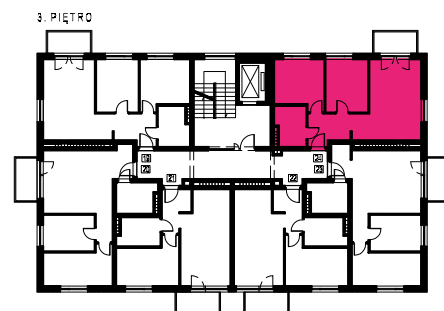**SPRZEDAŻ MIESZKAŃ**