



POWIERZCHNIA

**51,07 m<sup>2</sup>**

ILOŚĆ POKOI

**3**

PIĘTRO

**4**

BUDYNEK

**B7**

WWW.OSIEDLEWIDOKOWE.PL

**M25**

POKÓJ DZIENNY

20,21 m<sup>2</sup>

POKÓJ

9,77 m<sup>2</sup>

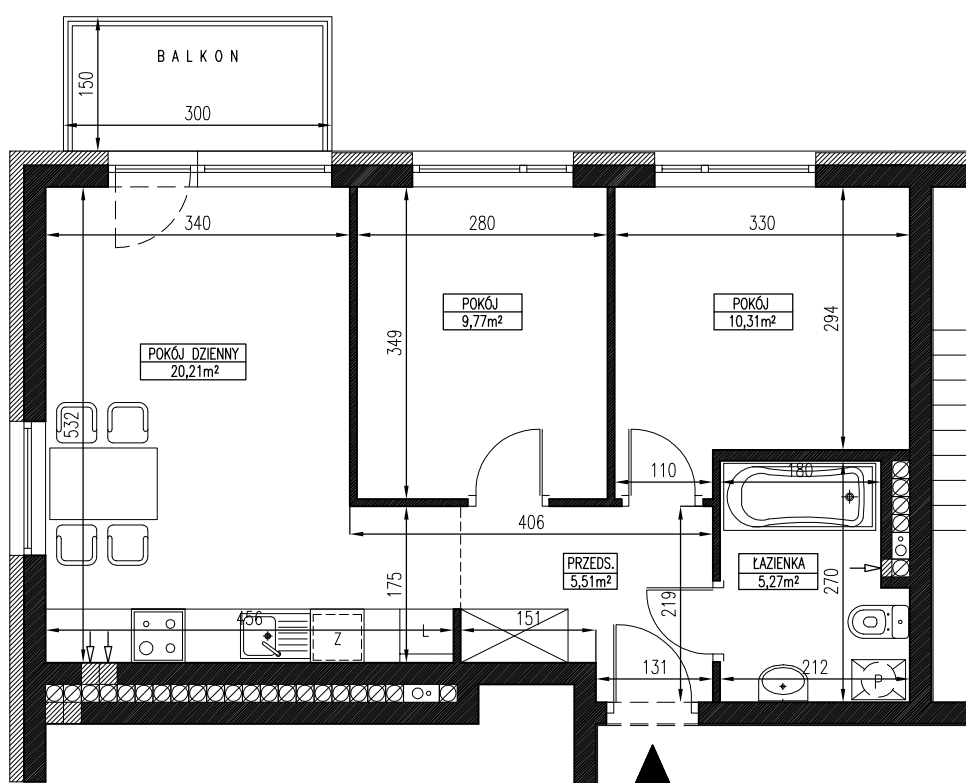
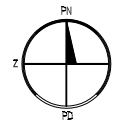
POKÓJ

10,31 m<sup>2</sup>

ŁAZIENKA

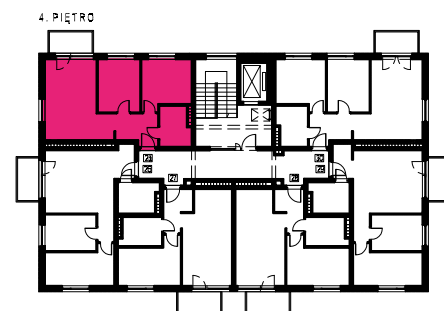
5,27 m<sup>2</sup>

KORYTARZ

5,51 m<sup>2</sup>

Powyższe wymiary oraz powierzchnie są orientacyjne, nie uwzględniają tynków i mogą się różnić od powykonawczych

SKALA 1:75



## SPRZEDAŻ MIESZKAŃ



BGR Developer  
ul. Obornicka 8A  
Jelonek k/Poznań  
62-002 Suchy Las

E: biuro@bgrdeveloper.pl  
T: 61 65 58 600  
W: www.bgrdeveloper.pl

Biuro - Poznań  
ul. Winogrody 27  
61-663 Poznań  
T. 883 206 207

Biuro - Oborniki  
ul. Piłsudskiego/Kowanowska 1  
64-600 Oborniki  
T. 883 205 206