



POWIERZCHNIA

48,01 m²

ILOŚĆ POKOI

3

PIĘTRO

4

BUDYNEK

B7

WWW.OSIEDLEWIDOKOWE.PL

M29

POKÓJ DZIENNY

24,00 m²

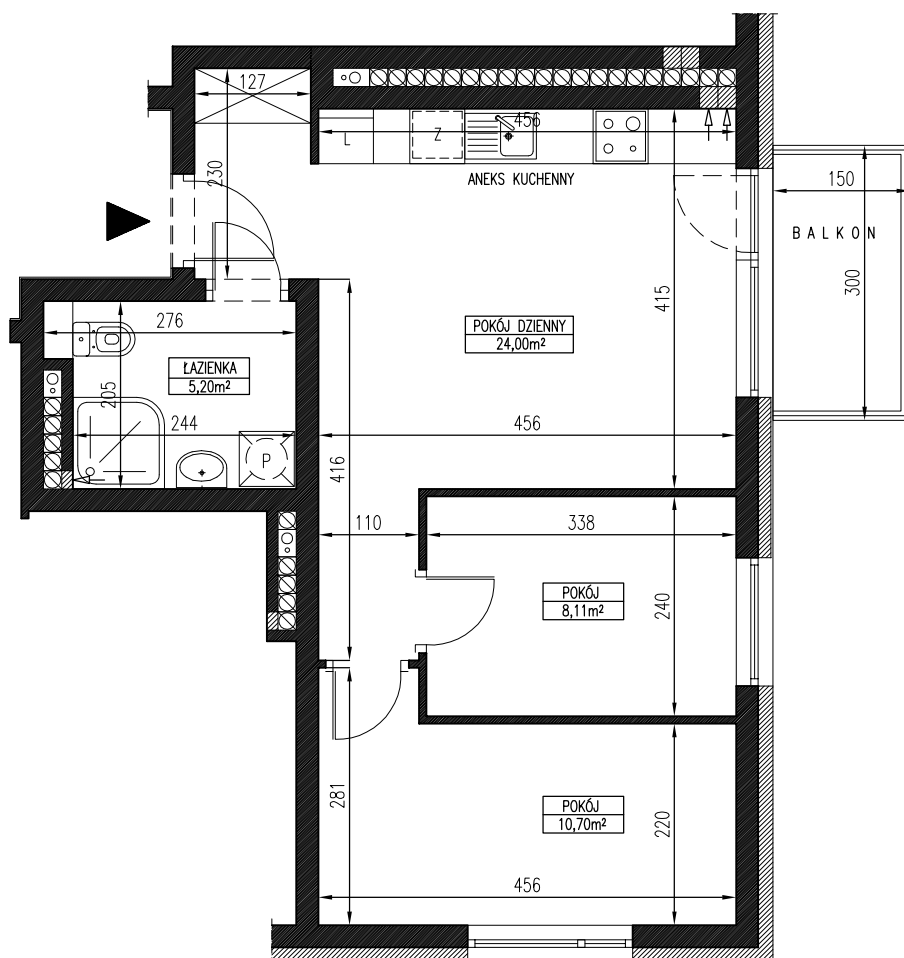
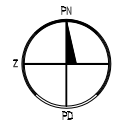
POKÓJ

8,11 m²

POKÓJ

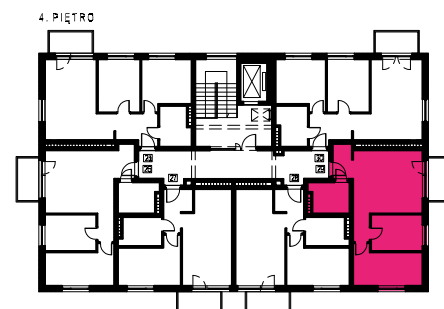
10,70 m²

ŁAZIENKA

5,20 m²

Powyższe wymiary oraz powierzchnie są orientacyjne, nie uwzględniają tynków i mogą się różnić od powykonawczych

SKALA 1:75



SPRZEDAŻ MIESZKAŃ



BGR Deweloper
ul. Obornicka 8A
Jelonek k/Poznań
62-002 Suchy Las

E: biuro@bgrdeweloper.pl
T: 61 65 58 600
W: www.bgrdeweloper.pl

Biurowo - Poznań
ul. Winogrody 27
61-663 Poznań
T. 883 206 207

Biurowo - Oborniki
ul. Piłsudskiego/Kowanowska 1
64-600 Oborniki
T. 883 205 206