



POWIERZCHNIA
51,07 m²

ILOŚĆ POKOI
3

PIĘTRO
4

BUDYNEK
B7

WWW.OSIEDLEWIDOKOWE.PL

M30



POKÓJ DZIENNY
20,21 m²

POKÓJ
9,77 m²

POKÓJ
10,31 m²


ŁAZIENKA
5,27 m²

KORYTARZ
5,51 m²

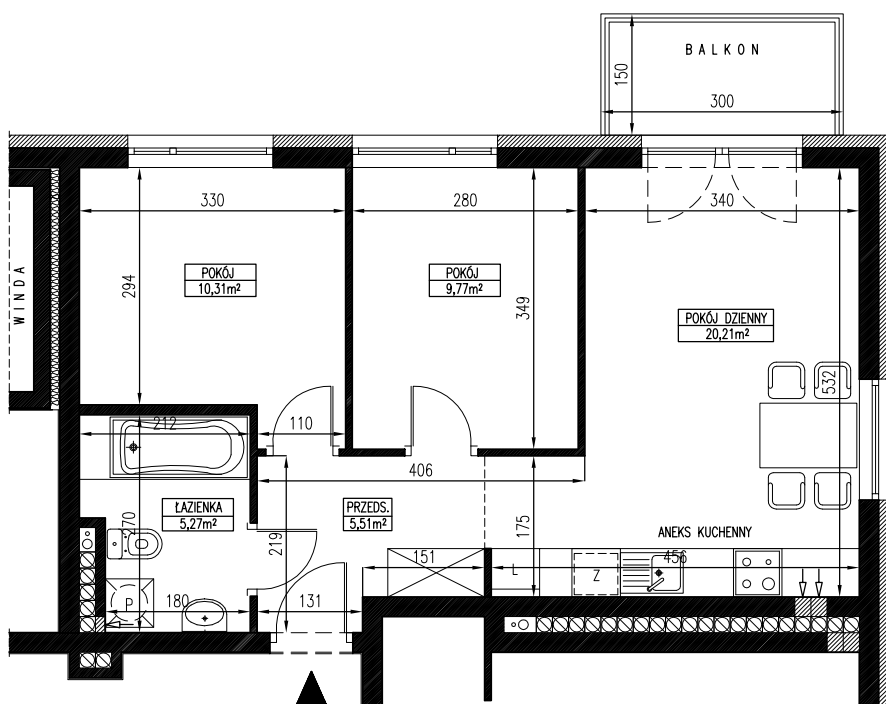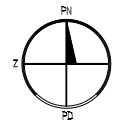

Powyższe wymiary oraz powierzchnie są orientacyjne, nie uwzględniają tynków i mogą się różnić od powykonawczych

SKALA 1:75

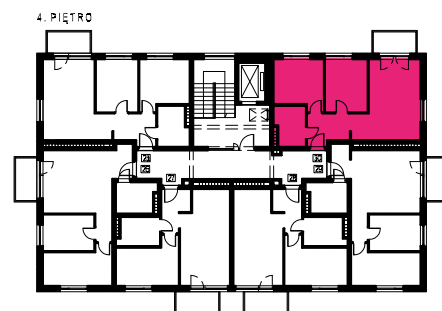

SPRZEDAŻ MIESZKAŃ



BGR Deweloper
ul. Obornicka 8A
Jelonek k/Poznania
62-002 Suchy Las

E: biuro@bgrdeweloper.pl
T: 61 65 58 600
W: www.bgrdeweloper.pl

Biuro - Poznań
ul. Winogrody 27
61-663 Poznań
T. 883 206 207

Biuro - Oborniki
ul. Piłsudskiego/Kowanowska 1
64-600 Oborniki
T. 883 205 206