

2A

POKÓJ DZIENNY

24,55 m²

POKÓJ

11,76 m²

POKÓJ

10,55 m²

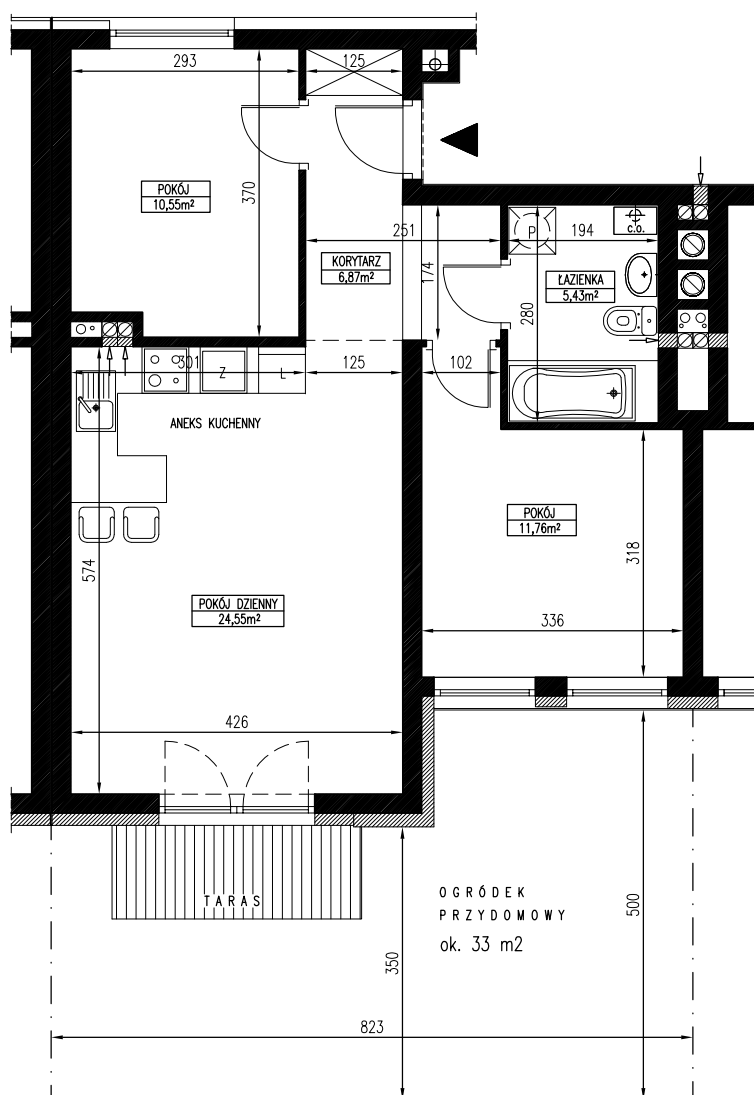
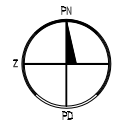
ŁAZIENKA

5,43 m²

KORYTARZ

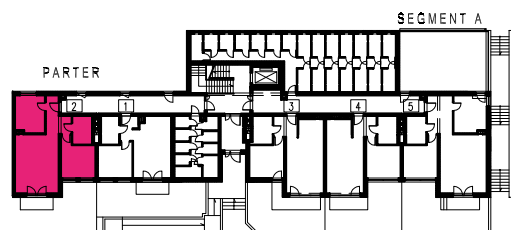
6,87 m²

OGRÓD

33,00 m²

Powyższe wymiary oraz powierzchnie są orientacyjne, nie uwzględniają tynków i mogą się różnić od powykonawczych

SKALA 1:75

**SPRZEDAŻ MIESZKAŃ**