

POWIERZCHNIA ILOŚĆ POKOI PIĘTRO BUDYNEK
59,16 m² **3** **0** **B8**

WWW.OSIEDLEWIDOKOWE.PL

2B

POKÓJ DZIENNY
24,55 m²



POKÓJ
11,76 m²

POKÓJ
10,55 m²

ŁAZIENKA
5,43 m²


KORYTARZ
6,87 m²

OGRÓD
33,00 m²

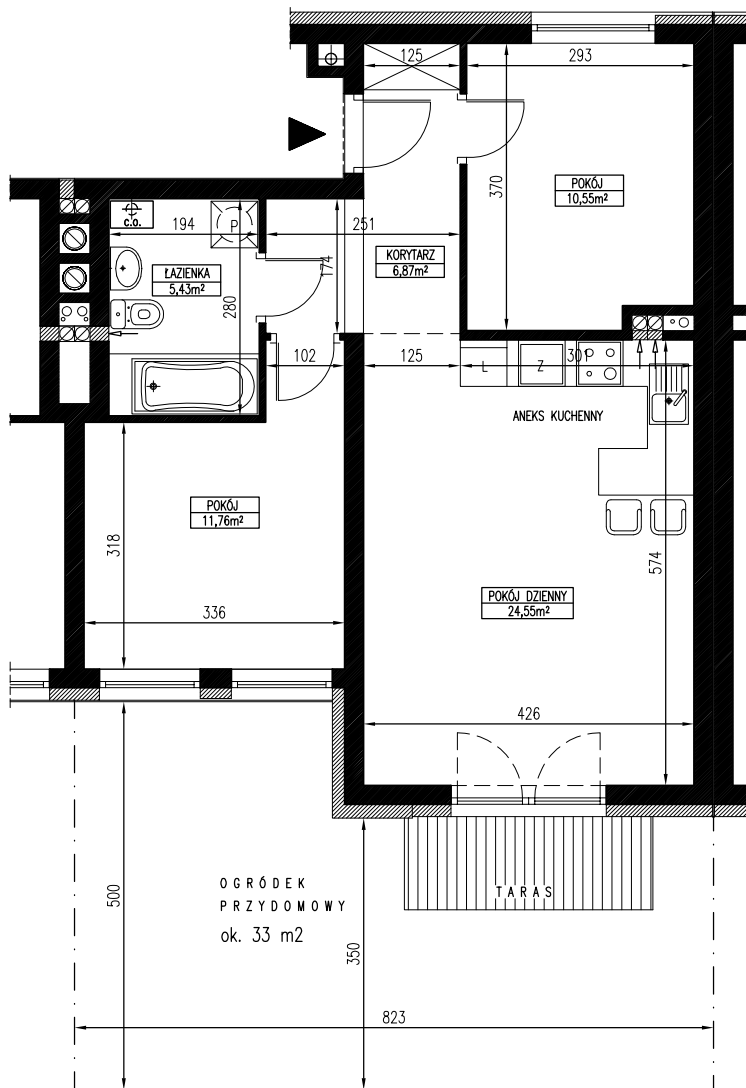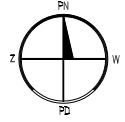

Powyższe wymiary oraz powierzchnie są orientacyjne, nie uwzględniają tynków i mogą się różnić od powykonawczych

SKALA 1:75

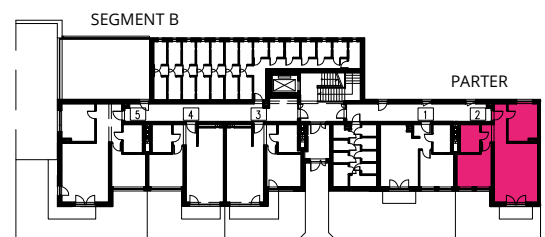

SPRZEDAŻ MIESZKAŃ