



POWIERZCHNIA ILOŚĆ POKOI PIĘTRO BUDYNEK  
**46,22 m<sup>2</sup>** **2** **0** **B8**

WWW.OSIEDLEWIDOKOWE.PL

# 3A



POKÓJ DZIENNY  
24,49 m<sup>2</sup>

POKÓJ  
11,46 m<sup>2</sup>

ŁAZIENKA  
5,50 m<sup>2</sup>


KORYTARZ  
4,77 m<sup>2</sup>

OGRÓD  
30,00 m<sup>2</sup>

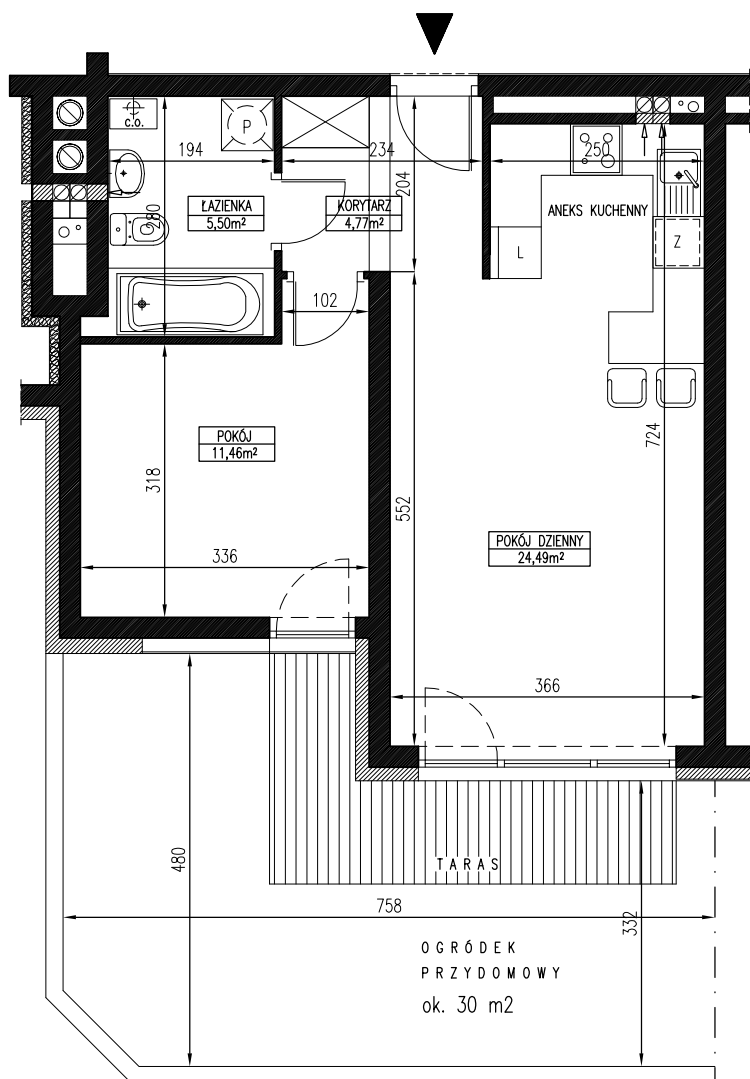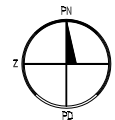

Powyższe wymiary oraz powierzchnie są orientacyjne, nie uwzględniają tynków i mogą się różnić od powykonawczych

SKALA 1:75

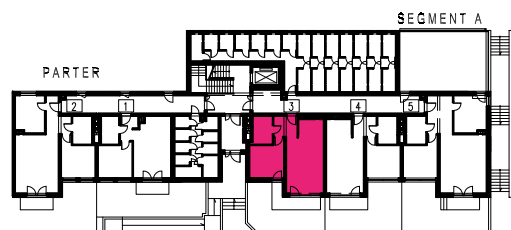

## SPRZEDAŻ MIESZKAŃ



BGR Developer  
 ul. Obornicka 8A  
 Jelonek k/Poznań  
 62-002 Suchy Las

E: biuro@bgrdeveloper.pl  
 T: 61 65 58 600  
 W: www.bgrdeveloper.pl

Biuro - Poznań  
 ul. Winogrody 27  
 61-663 Poznań  
 T. 883 206 207

Biuro - Oborniki  
 ul. Piłsudskiego/Kowanowska 1  
 64-600 Oborniki  
 T. 883 205 206