



POWIERZCHNIA  
**46,22 m<sup>2</sup>**

ILOŚĆ POKOI  
**2**

PIĘTRO  
**0**

BUDYNEK  
**B8**

WWW.OSIEDLEWIDOKOWE.PL

**3B**



POKÓJ DZIENNY  
24,49 m<sup>2</sup>

POKÓJ  
11,46 m<sup>2</sup>

ŁAZIENKA  
5,50 m<sup>2</sup>


KORYTARZ  
4,77 m<sup>2</sup>

OGRÓD  
30,00 m<sup>2</sup>

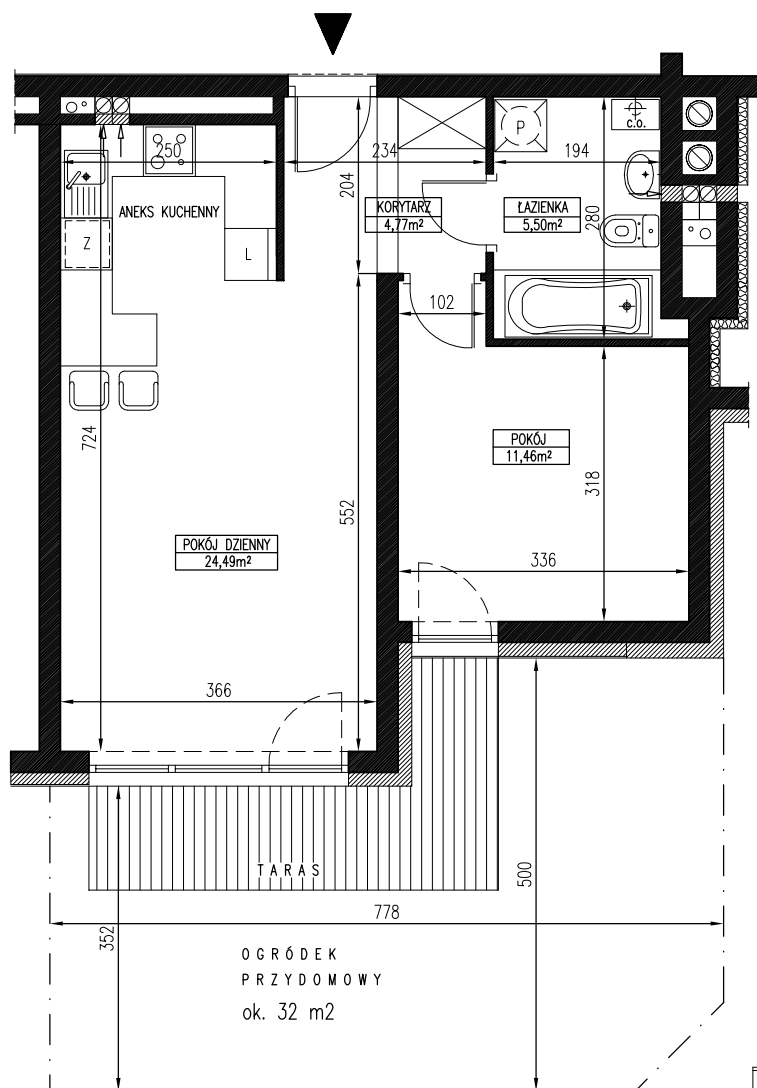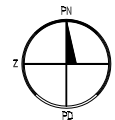

Powyższe wymiary oraz powierzchnie są orientacyjne, nie uwzględniają tynków i mogą się różnić od powykonawczych

SKALA 1:75

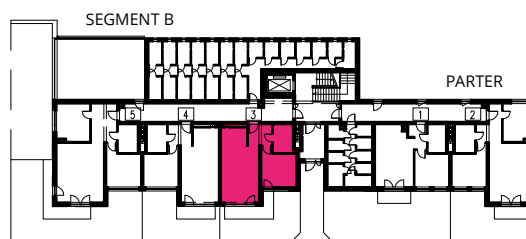

#### SPRZEDAŻ MIESZKAŃ



BGR Developer  
ul. Obornicka 8A  
Jelonek k/Poznania  
62-002 Suchy Las

E: [biuro@bgrdeweloper.pl](mailto:biuro@bgrdeweloper.pl)  
T: 61 65 58 600  
W: [www.bgrdeweloper.pl](http://www.bgrdeweloper.pl)

Biuro - Poznań  
ul. Winogrody 27  
61-663 Poznań  
T. 883 206 207

Biuro - Oborniki  
ul. Piłsudskiego/Kowanowska 1  
64-600 Oborniki  
T. 883 205 206