

POWIERZCHNIA

46,15 m²

ILOŚĆ POKOI

2

PIĘTRO

0

BUDYNEK

B8

WWW.OSIEDLEWIDOKOWE.PL

4B

POKÓJ DZIENNY

24,49 m²

POKÓJ

11,46 m²

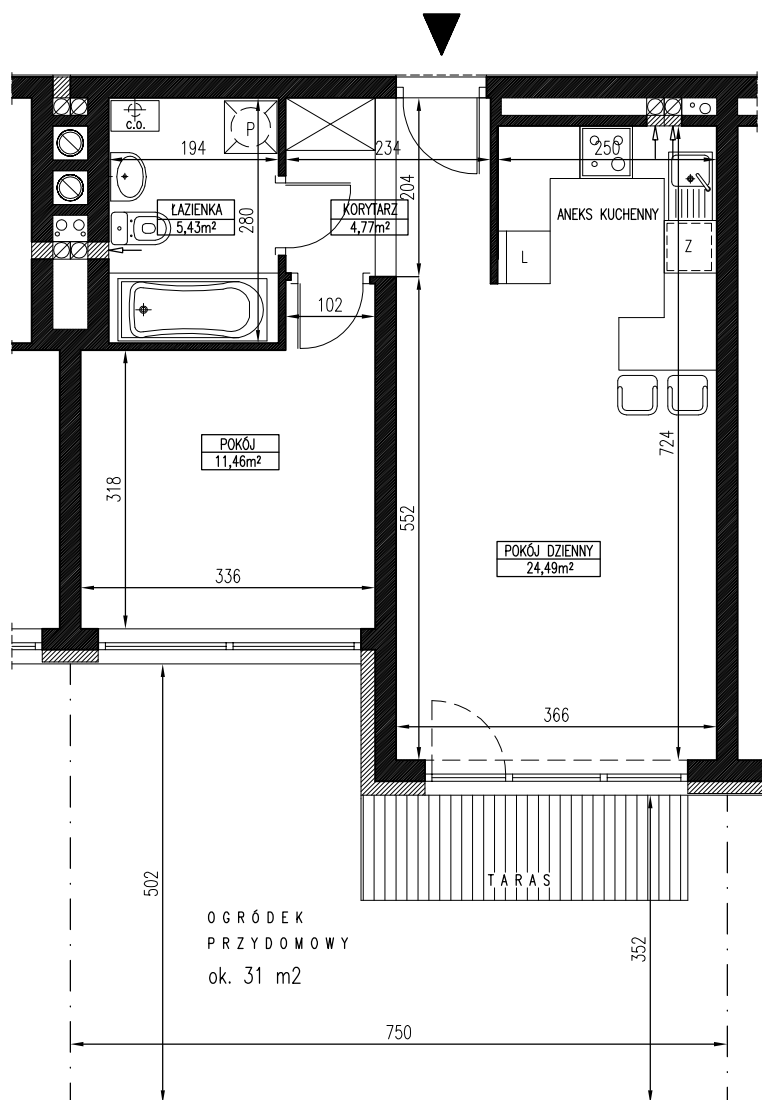
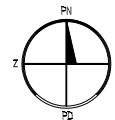
ŁAZIENKA

5,43 m²

KORYTARZ

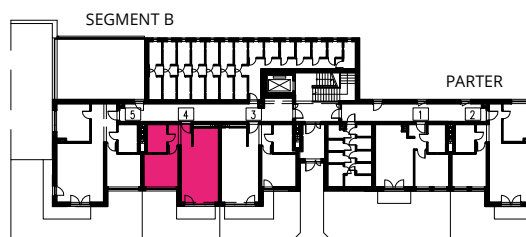
4,77 m²

OGRÓD

31,00 m²

Powyższe wymiary oraz powierzchnie są orientacyjne, nie uwzględniają tynków i mogą się różnić od powykonawczych

SKALA 1:75

**SPRZEDAŻ MIESZKAŃ**