

POWIERZCHNIA

**41,09 m<sup>2</sup>**

ILOŚĆ POKOI

**2**

PIĘTRO

**1**

BUDYNEK

**B8**

WWW.OSIEDLEWIDOKOWE.PL

**7A**

POKÓJ DZIENNY

**21,32 m<sup>2</sup>**

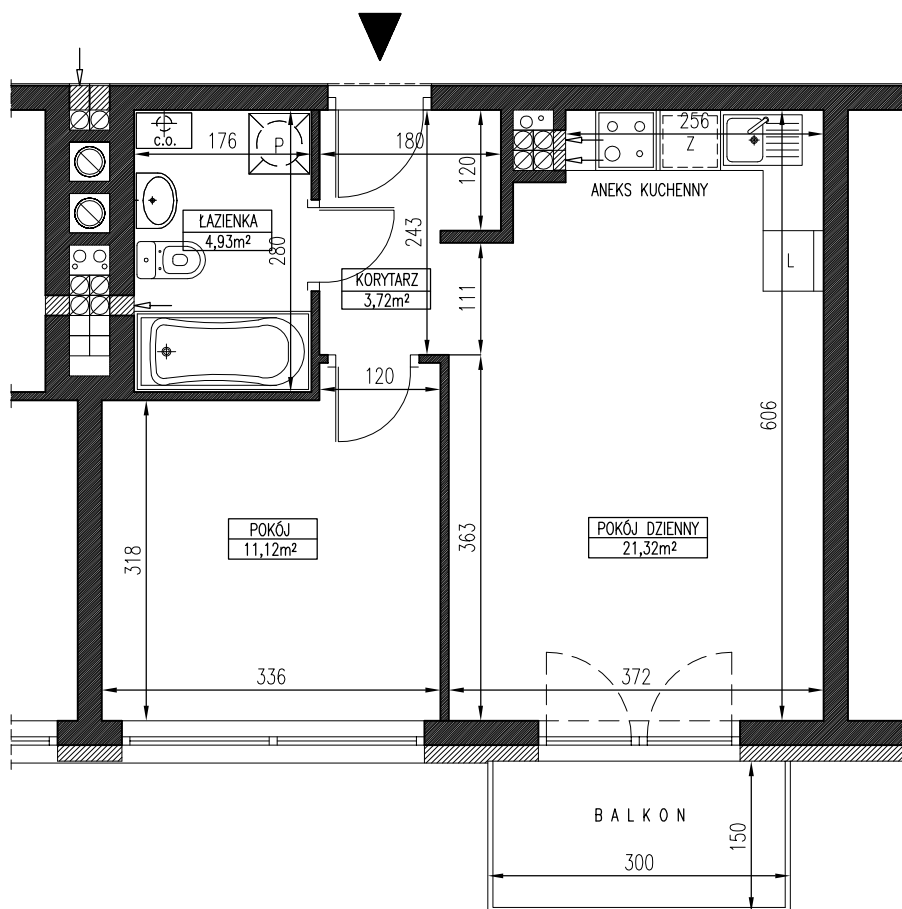
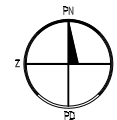
POKÓJ

**11,12 m<sup>2</sup>**

ŁAZIENKA

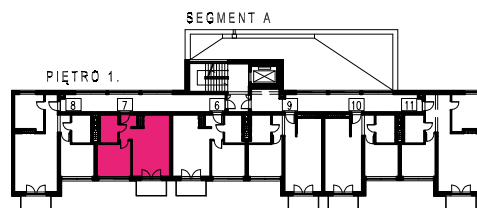
**4,93 m<sup>2</sup>**

KORYTARZ

**3,72 m<sup>2</sup>**

Powyższe wymiary oraz powierzchnie są orientacyjne, nie uwzględniają tynków i mogą się różnić od powykonawczych

SKALA 1:75

**SPRZEDAŻ MIESZKAŃ**

BGR Developer  
ul. Obornicka 8A  
Jelonek k/Poznań  
62-002 Suchy Las

E: biuro@bgrdeweloper.pl  
T: 61 65 58 600  
W: www.bgrdeweloper.pl

Biuro - Poznań  
ul. Winogrody 27  
61-663 Poznań  
T. 883 206 207

Biuro - Oborniki  
ul. Piłsudskiego/Kowanowska 1  
64-600 Oborniki  
T. 883 205 206