



POWIERZCHNIA

59,03 m²

ILOŚĆ POKOI

3

PIĘTRO

1

BUDYNEK

B8

WWW.OSIEDLEWIDOKOWE.PL

8A

POKÓJ DZIENNY

24,55 m²

POKÓJ

11,76 m²

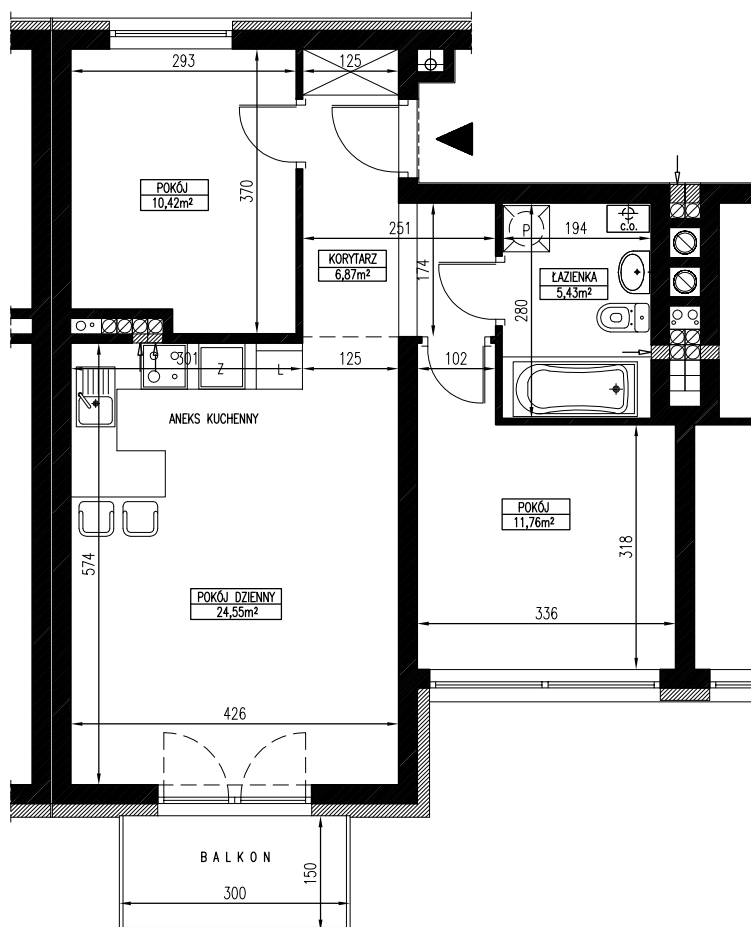
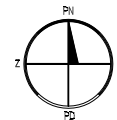
POKÓJ

10,42 m²

ŁAZIENKA

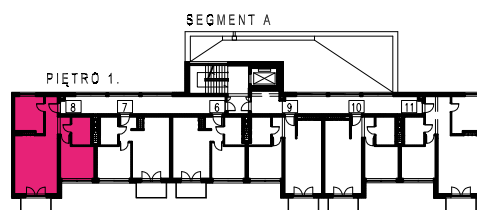
5,43 m²

KORYTARZ

6,87 m²

Powyższe wymiary oraz powierzchnie są orientacyjne, nie uwzględniają tynków i mogą się różnić od powykonawczych

SKALA 1:75



SPRZEDAŻ MIESZKAŃ



BGR Developer
ul. Obornicka 8A
Jelonek k/Poznań
62-002 Suchy Las

E: biuro@bgrdeveloper.pl
T: 61 65 58 600
W: www.bgrdeveloper.pl

Biuro - Poznań
ul. Winogrody 27
61-663 Poznań
T. 883 206 207

Biuro - Oborniki
ul. Piłsudskiego/Kowanowska 1
64-600 Oborniki
T. 883 205 206