

POWIERZCHNIA	IŁOŚĆ POKOI	PIĘTRO	BUDYNEK
58,90 m²	3	2	B8

WWW.OSIEDLEWIDOKOWE.PL

14A



POKÓJ DZIENNY
24,55 m²

POKÓJ
11,76 m²

POKÓJ
10,29 m²


ŁAZIENKA
5,43 m²

KORYTARZ
6,87 m²

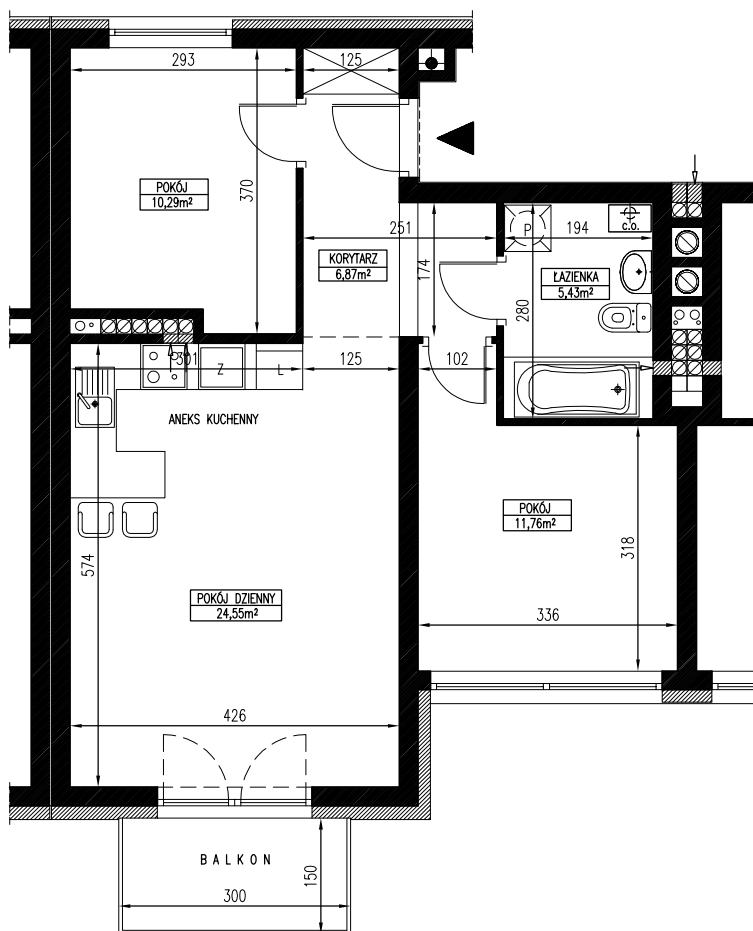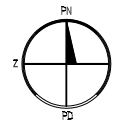

Powyższe wymiary oraz powierzchnie są orientacyjne, nie uwzględniają tynków i mogą się różnić od powykonawczych

SKALA 1:75

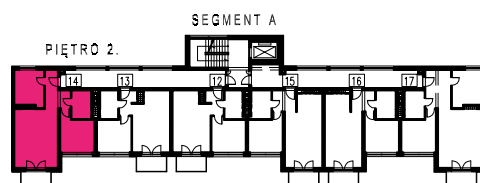

SPRZEDAŻ MIESZKAŃ