
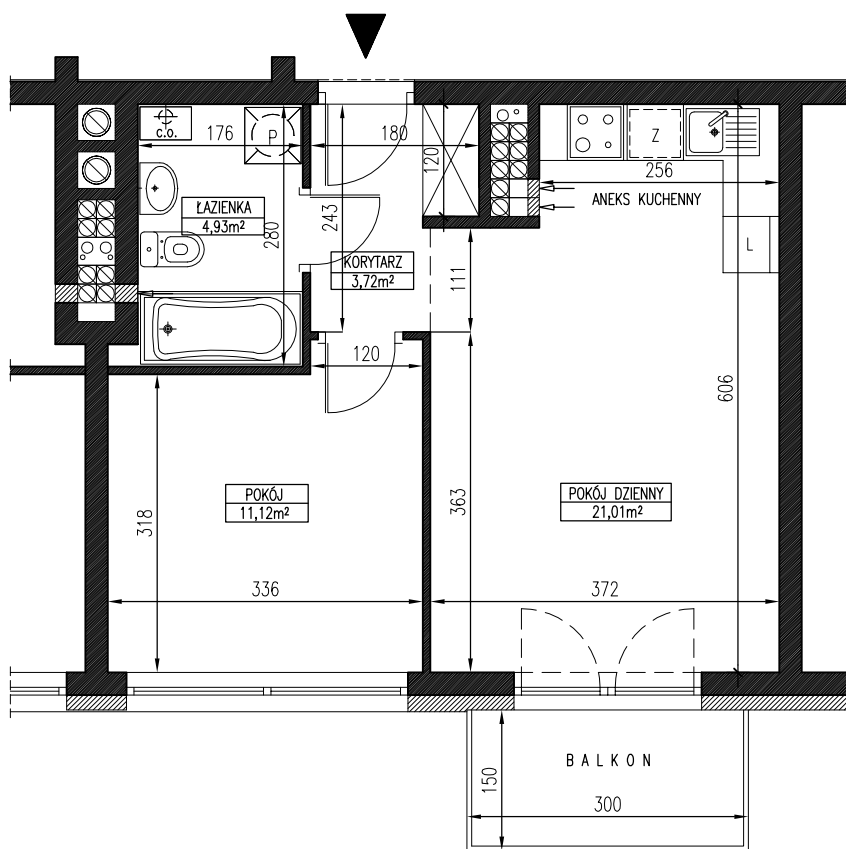


POWIERZCHNIA	ILOŚĆ POKOI	PIĘTRO	BUDYNEK
40,78 m²	2	3	B8

WWW.OSIEDLEWIDOKOWE.PL


18B

POKÓJ DZIENNY 21,01 m ²	POKÓJ 11,12 m ²	ŁAZIENKA 4,93 m ²
KORYTARZ 3,72 m ²		

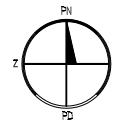

Powyższe wymiary oraz powierzchnie są orientacyjne, nie uwzględniają tynków i mogą się różnić od powykonawczych

SKALA 1:75

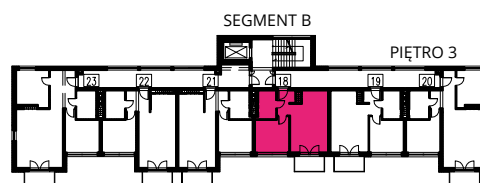

SPRZEDAŻ MIESZKAŃ



BGR Developer
ul. Obornicka 8A
Jelonek k/Poznań
62-002 Suchy Las

E: biuro@bgrdeveloper.pl
T: 61 65 58 600
W: www.bgrdeveloper.pl

Biuro - Poznań
ul. Winogrody 27
61-663 Poznań
T. 883 206 207

Biuro - Oborniki
ul. Piłsudskiego/Kowanowska 1
64-600 Oborniki
T. 883 205 206