
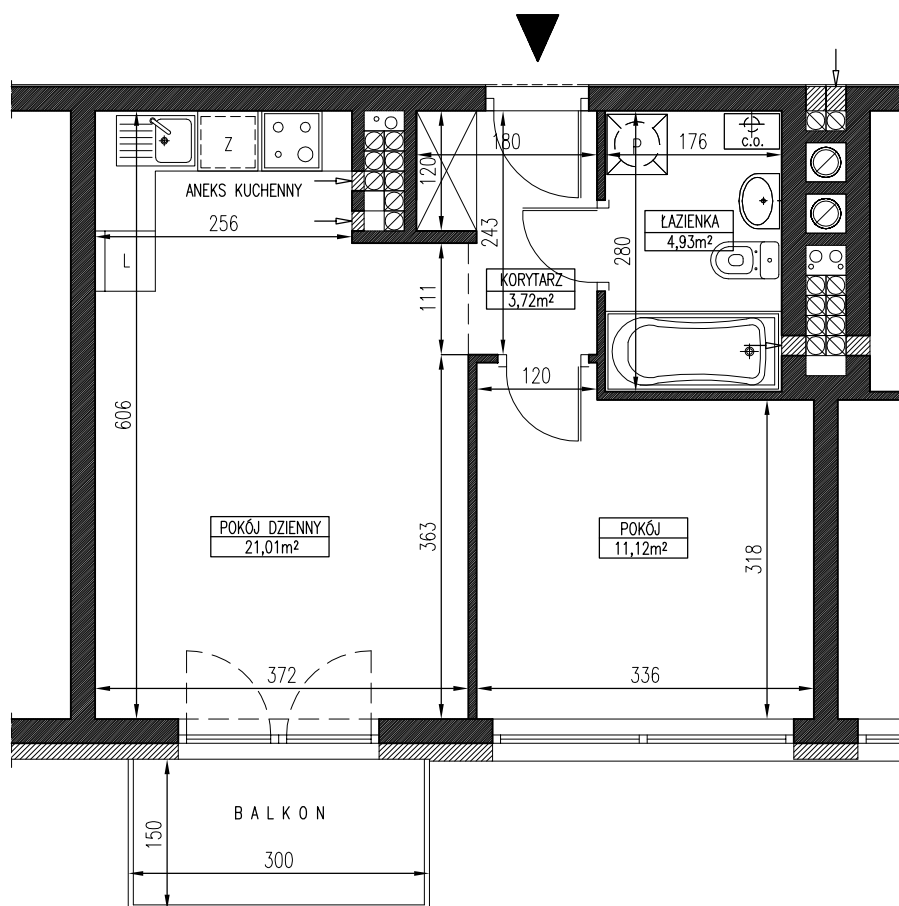


POWIERZCHNIA	ILOŚĆ POKOI	PIĘTRO	BUDYNEK
40,78 m²	2	3	B8

WWW.OSIEDLEWIDOKOWE.PL


19B

POKÓJ DZIENNY 21,01 m ²	POKÓJ 11,12 m ²	ŁAZIENKA 4,93 m ²
KORYTARZ 3,72 m ²		

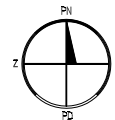

Powyższe wymiary oraz powierzchnie są orientacyjne, nie uwzględniają tynków i mogą się różnić od powykonawczych

SKALA 1:75

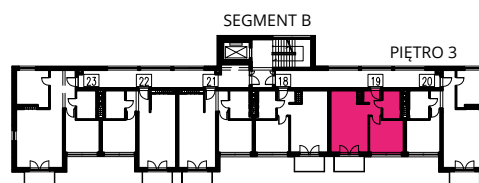

SPRZEDAŻ MIESZKAŃ