

POWIERZCHNIA	ILOŚĆ POKOI	PIĘTRO	BUDYNEK
58,77 m²	3	3	B8

WWW.OSIEDLEWIDOKOWE.PL

20B



POKÓJ DZIENNY
24,55 m²

POKÓJ
11,76 m²

POKÓJ
10,16 m²


ŁAZIENKA
5,43 m²

KORYTARZ
6,87 m²

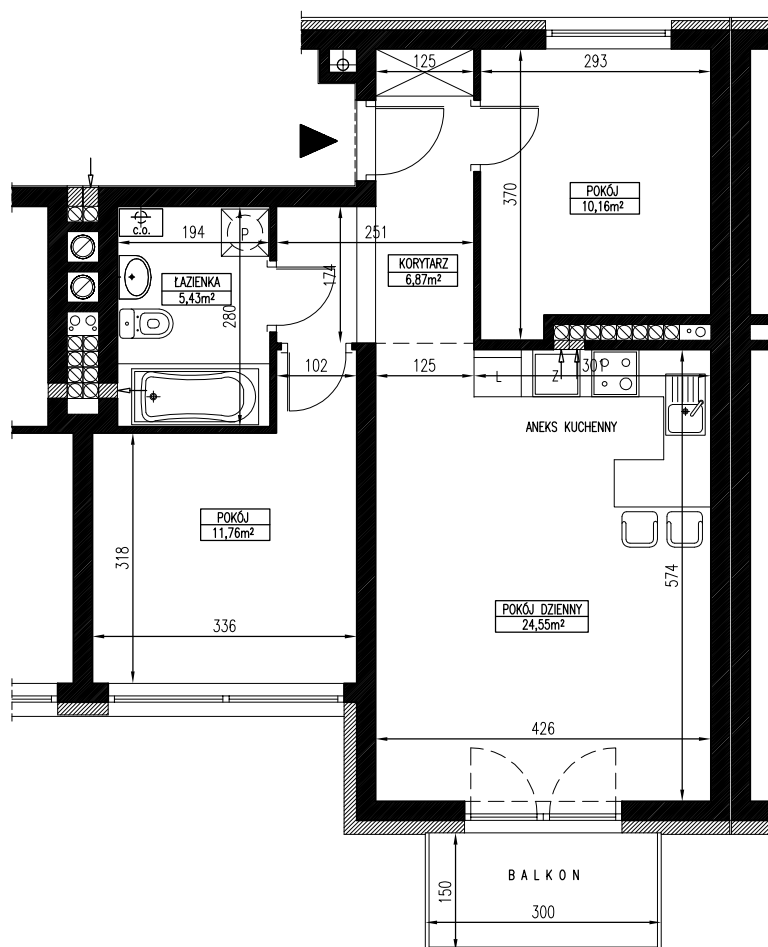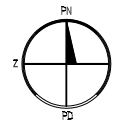

Powyższe wymiary oraz powierzchnie są orientacyjne, nie uwzględniają tynków i mogą się różnić od powykonawczych

SKALA 1:75

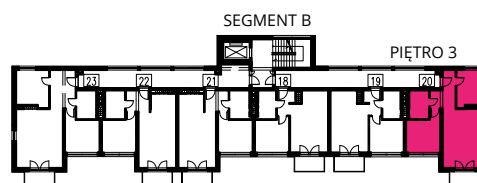

SPRZEDAŻ MIESZKAŃ