

POWIERZCHNIA	ILOŚĆ POKOI	PIĘTRO	BUDYNEK
46,22 m²	2	3	B8

WWW.OSIEDLEWIDOKOWE.PL



21B

POKÓJ DZIENNY
24,49 m²

POKÓJ
11,46 m²


ŁAZIENKA
5,50 m²

KORYTARZ
4,77 m²

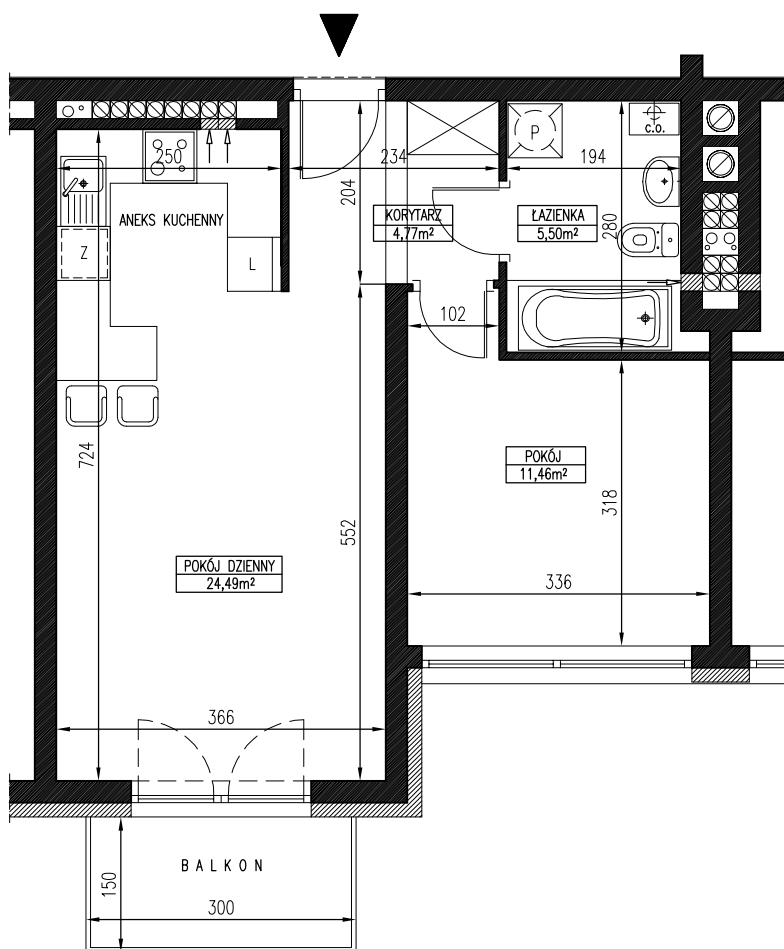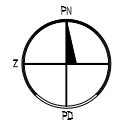

Powyższe wymiary oraz powierzchnie są orientacyjne, nie uwzględniają tynków i mogą się różnić od powykonawczych

SKALA 1:75

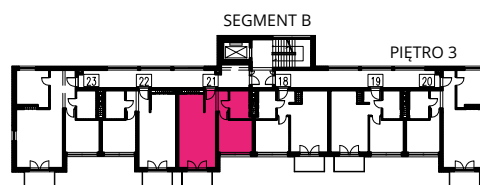**SPRZEDAŻ MIESZKAŃ**