



POWIERZCHNIA

40,78 m²

ILOŚĆ POKOI

2

PIĘTRO

4

BUDYNEK

B8

WWW.OSIEDLEWIDOKOWE.PL

24A

POKÓJ DZIENNY

21,01 m²

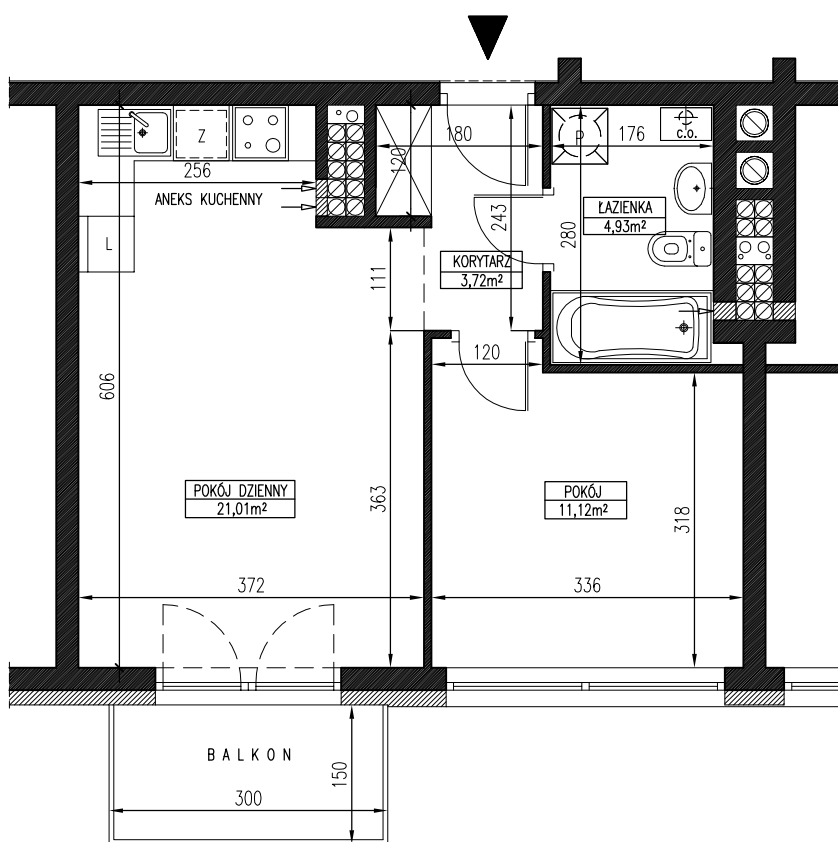
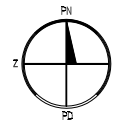
POKÓJ

11,12 m²

ŁAZIENKA

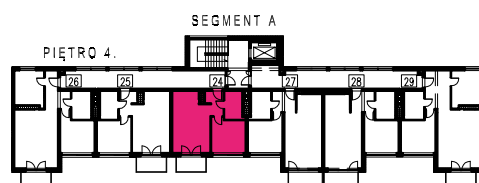
4,93 m²

KORYTARZ

3,72 m²

Powyższe wymiary oraz powierzchnie są orientacyjne, nie uwzględniają tynków i mogą się różnić od powykonawczych

SKALA 1:75



SPRZEDAŻ MIESZKAŃ



BGR Deweloper
ul. Obornicka 8A
Jelonek k/Poznań
62-002 Suchy Las

E: biuro@bgrdeweloper.pl
T: 61 65 58 600
W: www.bgrdeweloper.pl

Biuro - Poznań
ul. Winogrody 27
61-663 Poznań
T. 883 206 207

Biuro - Oborniki
ul. Piłsudskiego/Kowanowska 1
64-600 Oborniki
T. 883 205 206