



POWIERZCHNIA

**40,78 m<sup>2</sup>**

ILOŚĆ POKOI

**2**

PIĘTRO

**4**

BUDYNEK

**B8**

WWW.OSIEDLEWIDOKOWE.PL

**25B**

POKÓJ DZIENNY

21,01 m<sup>2</sup>

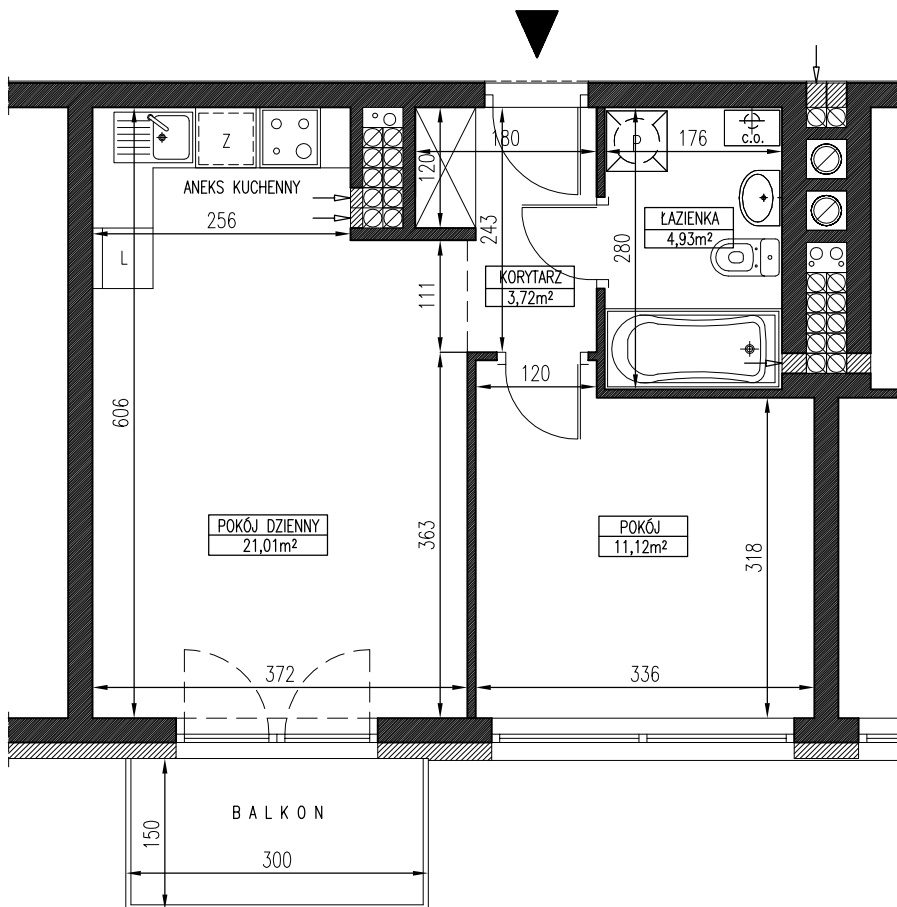
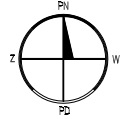
POKÓJ

11,12 m<sup>2</sup>

ŁAZIENKA

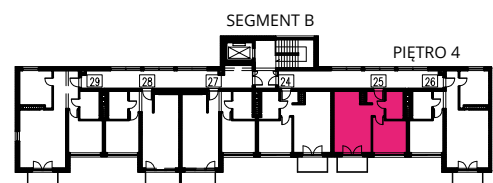
4,93 m<sup>2</sup>

KORYTARZ

3,72 m<sup>2</sup>

Powyższe wymiary oraz powierzchnie są orientacyjne, nie uwzględniają tynków i mogą się różnić od powykonawczych

SKALA 1:75



## SPRZEDAŻ MIESZKAŃ



BGR Deweloper  
ul. Obornicka 8A  
Jelonek k/Poznań  
62-002 Suchy Las

E: biuro@bgrdeweloper.pl  
T: 61 65 58 600  
W: www.bgrdeweloper.pl

Biurowo - Poznań  
ul. Winogrody 27  
61-663 Poznań  
T. 883 206 207

Biurowo - Oborniki  
ul. Piłsudskiego/Kowanowska 1  
64-600 Oborniki  
T. 883 205 206