

POWIERZCHNIA	ILOŚĆ POKOI	PIĘTRO	BUDYNEK
58,64 m²	3	4	B8

WWW.OSIEDLEWIDOKOWE.PL

26A



POKÓJ DZIENNY
24,55 m²

POKÓJ
11,76 m²

POKÓJ
10,03 m²


ŁAZIENKA
5,43 m²

KORYTARZ
6,87 m²

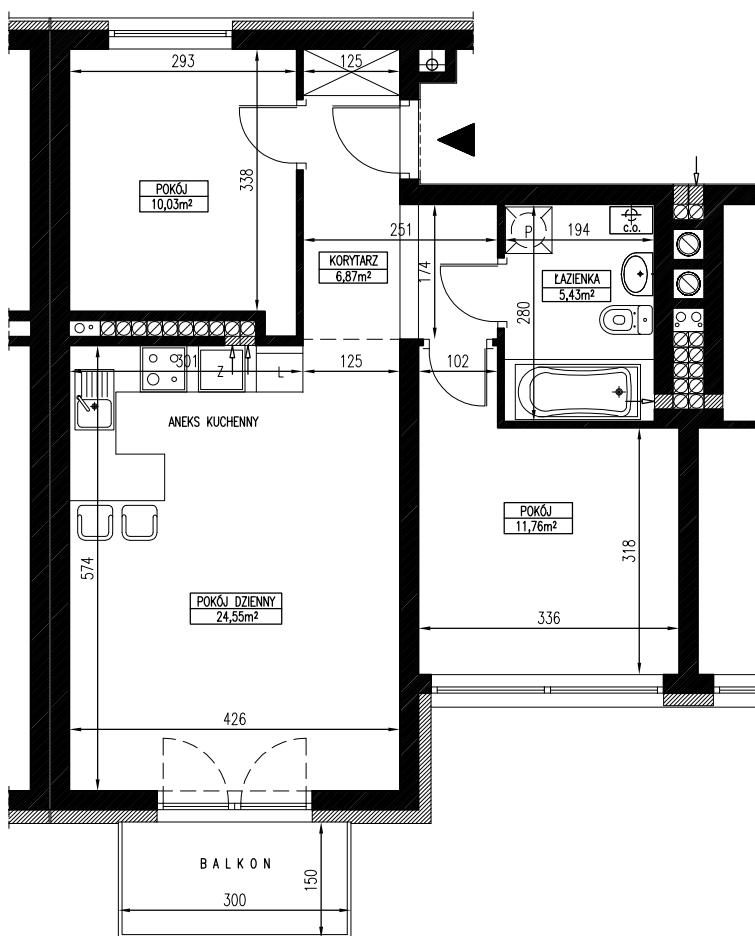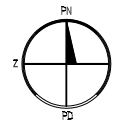

Powyższe wymiary oraz powierzchnie są orientacyjne, nie uwzględniają tynków i mogą się różnić od powykonawczych

SKALA 1:75

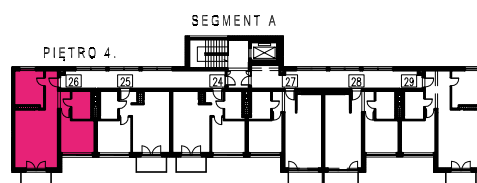**SPRZEDAŻ MIESZKAŃ**

BGR Deweloper
ul. Obornicka 8A
Jelonek k/Poznań
62-002 Suchy Las

E: biuro@bgrdeweloper.pl
T: 61 65 58 600
W: www.bgrdeweloper.pl

Biuro - Poznań
ul. Winogrody 27
61-663 Poznań
T. 883 206 207

Biuro - Oborniki
ul. Piłsudskiego/Kowanowska 1
64-600 Oborniki
T. 883 205 206