

POWIERZCHNIA

**57,91 m<sup>2</sup>**

ILOŚĆ POKOI

**3**

PIĘTRO

**0**

BUDYNEK

**B9**

WWW.OSIEDLEWIDOKOWE.PL

**M1**

POKÓJ DZIENNY

**23,76 m<sup>2</sup>**

POKÓJ

**9,95 m<sup>2</sup>**

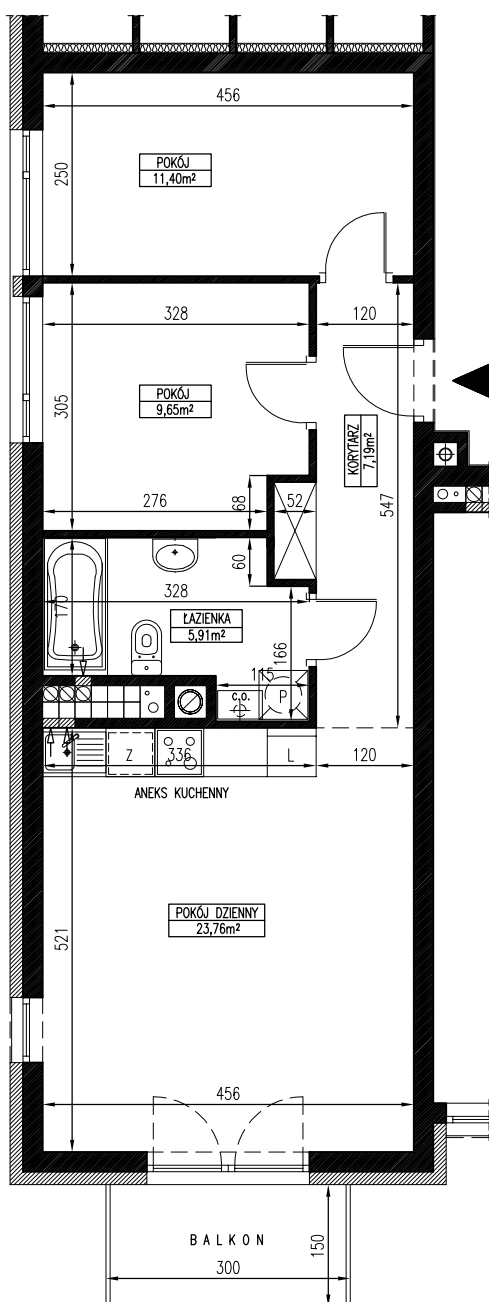
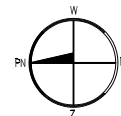
POKÓJ

**11,40 m<sup>2</sup>**

ŁAZIENKA

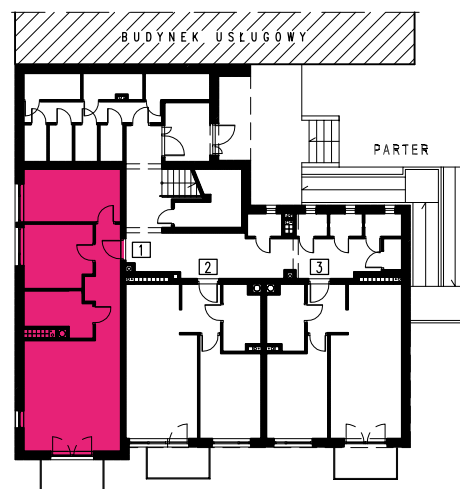
**5,91 m<sup>2</sup>**

KORYTARZ

**7,19 m<sup>2</sup>**

Powyższe wymiary oraz powierzchnie są orientacyjne, nie uwzględniają tynków i mogą się różnić od powykonawczych

SKALA 1:75

**SPRZEDAŻ MIESZKAŃ**