



POWIERZCHNIA
41,60 m²

ILOŚĆ POKOI
2

PIĘTRO
1

BUDYNEK
B9

WWW.OSIEDLEWIDOKOWE.PL



M4

POKÓJ DZIENNY
20,16 m²

POKÓJ
10,69 m²


ŁAZIENKA
5,43 m²

KORYTARZ
5,32 m²

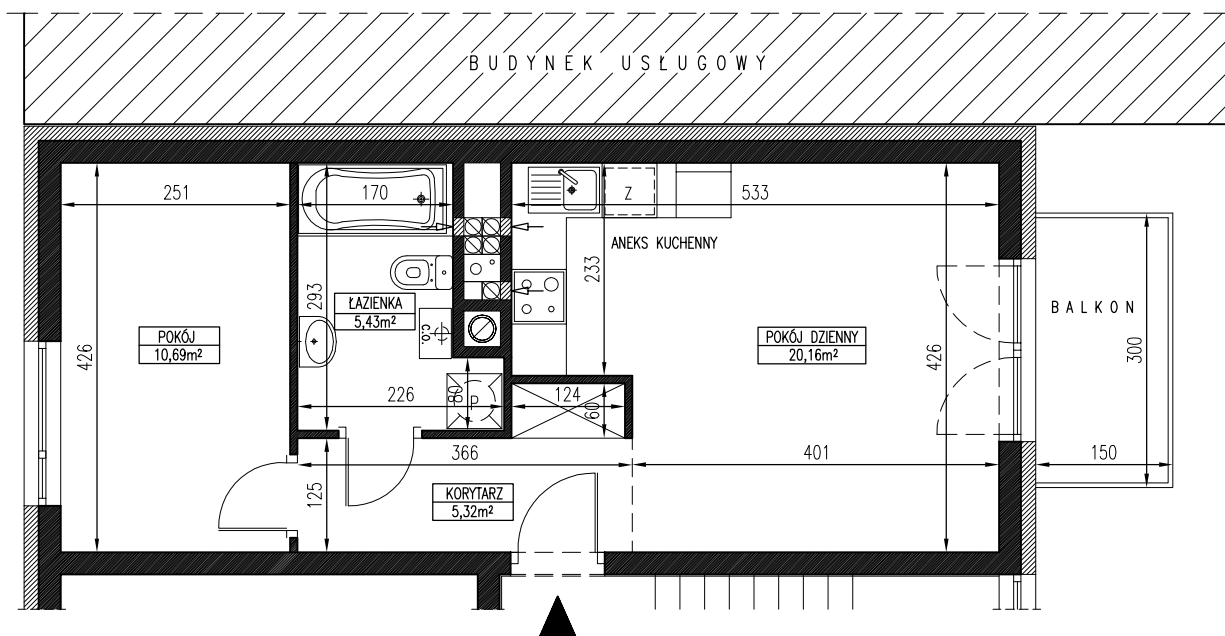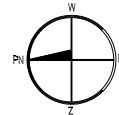

Powyższe wymiary oraz powierzchnie są orientacyjne, nie uwzględniają tynków i mogą się różnić od powykonawczych

SKALA 1:75

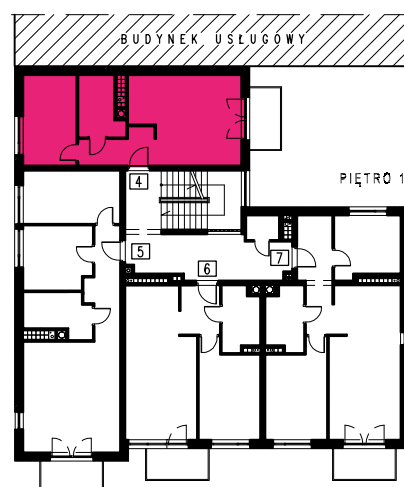

SPRZEDAŻ MIESZKAŃ



BGR Deweloper
ul. Obornicka 8A
Jelonek k/Poznania
62-002 Suchy Las

E: biuro@bgrdeweloper.pl
T: 61 65 58 600
W: www.bgrdeweloper.pl

Biuro - Poznań
ul. Winogrody 27
61-663 Poznań
T. 883 206 207

Biuro - Oborniki
ul. Piłsudskiego/Kowanowska 1
64-600 Oborniki
T. 883 205 206