

POWIERZCHNIA

44,46 m²

ILOŚĆ POKOI

2

PIĘTRO

1

BUDYNEK

B9

WWW.OSIEDLEWIDOKOWE.PL

M6

POKÓJ DZIENNY

22,51 m²

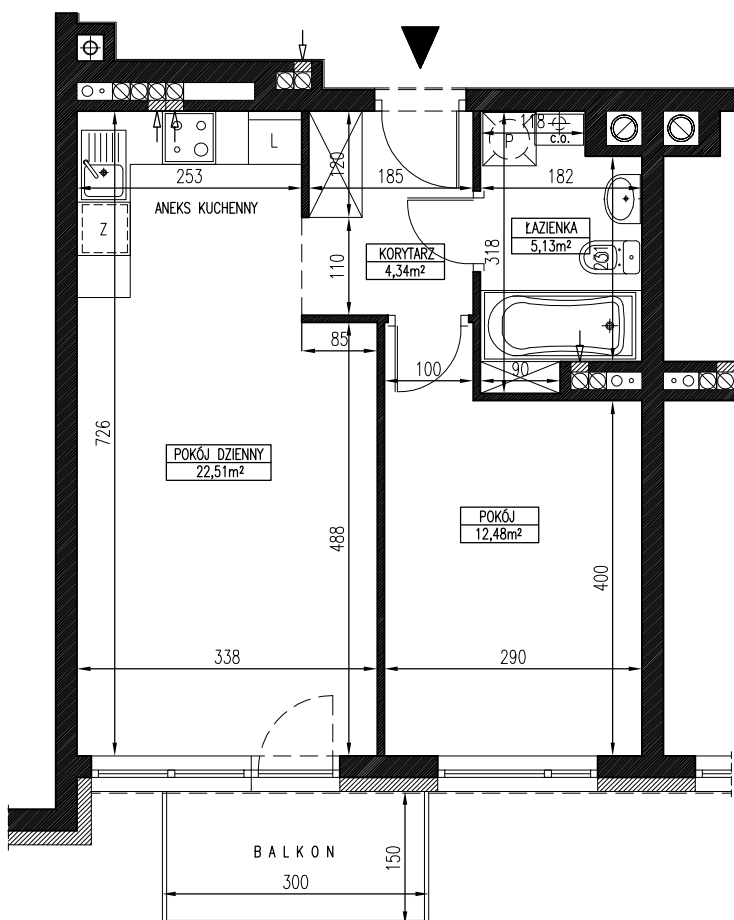
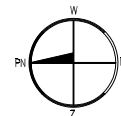
POKÓJ

12,48 m²

ŁAZIENKA

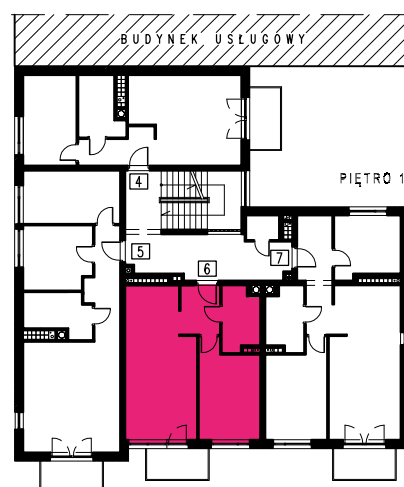
5,13 m²

KORYTARZ

4,34 m²

Powyższe wymiary oraz powierzchnie są orientacyjne, nie uwzględniają tynków i mogą się różnić od powykonawczych

SKALA 1:75



SPRZEDAŻ MIESZKAŃ



BGR Deweloper
ul. Obornicka 8A
Jelonek k/Poznań
62-002 Suchy Las

E: biuro@bgrdeweloper.pl
T: 61 65 58 600
W: www.bgrdeweloper.pl

Biuro - Poznań
ul. Winogrody 27
61-663 Poznań
T. 883 206 207

Biuro - Oborniki
ul. Piłsudskiego/Kowanowska 1
64-600 Oborniki
T. 883 205 206