

POWIERZCHNIA

58,69 m²

ILOŚĆ POKOI

3

PIĘTRO

1

BUDYNEK

B9

WWW.OSIEDLEWIDOKOWE.PL

M7

POKÓJ DZIENNY

24,00 m²

POKÓJ

12,48 m²

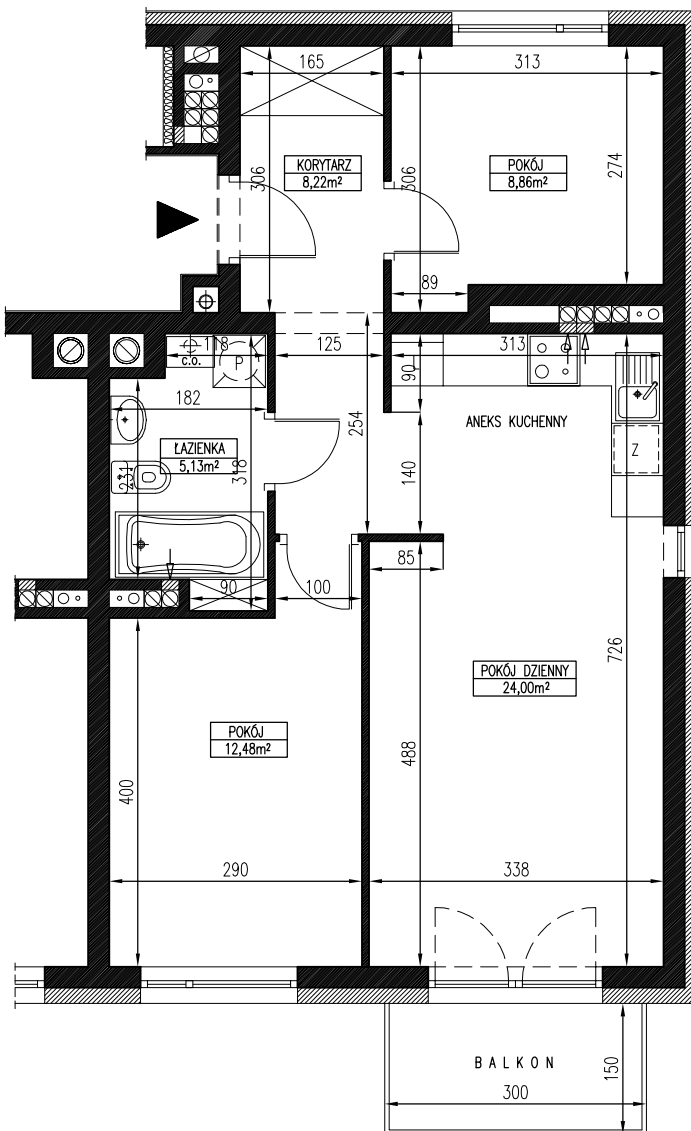
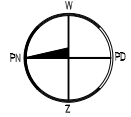
POKÓJ

8,86 m²

ŁAZIENKA

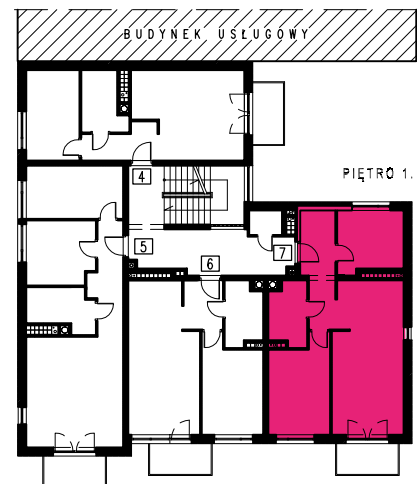
5,13 m²

KORYTARZ

8,22 m²

Powyższe wymiary oraz powierzchnie są orientacyjne, nie uwzględniają tynków i mogą się różnić od powykonawczych

SKALA 1:75

**SPRZEDAŻ MIESZKAŃ**

BGR Deweloper
ul. Obornicka 8A
Jelonek k/Poznania
62-002 Suchy Las

E: biuro@bgrdeweloper.pl
T: 61 65 58 600
W: www.bgrdeweloper.pl

Biurowo - Poznań
ul. Winogrody 27
61-663 Poznań
T. 883 206 207

Biurowo - Oborniki
ul. Piłsudskiego/Kowanowska 1
64-600 Oborniki
T. 883 205 206