



POWIERZCHNIA

**57,91 m<sup>2</sup>**

ILOŚĆ POKOI

**3**

PIĘTRO

**2**

BUDYNEK

**B9**

WWW.OSIEDLEWIDOKOWE.PL

**M9**

POKÓJ DZIENNY

**23,76 m<sup>2</sup>**

POKÓJ

**9,65 m<sup>2</sup>**

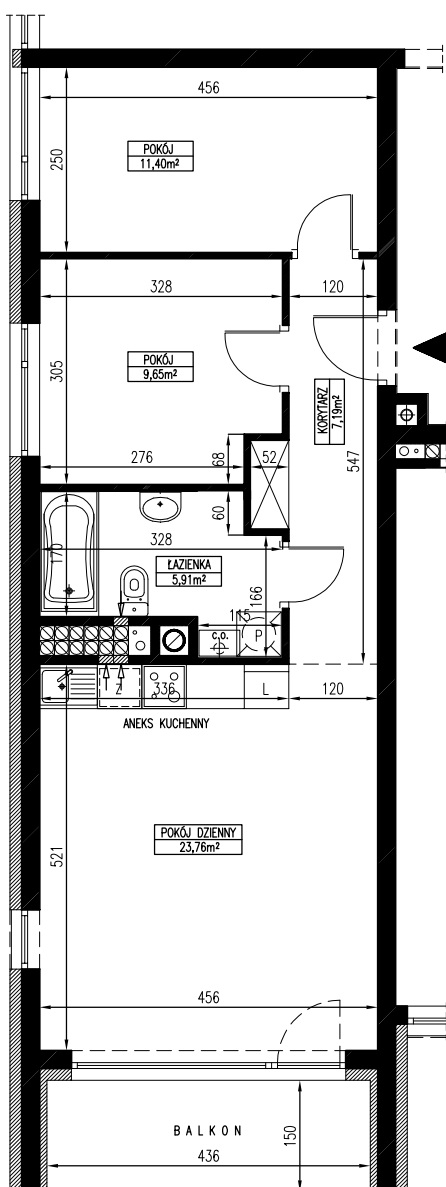
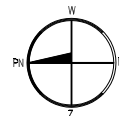
POKÓJ

**11,40 m<sup>2</sup>**

ŁAZIENKA

**5,91 m<sup>2</sup>**

KORYTARZ

**7,19 m<sup>2</sup>**

Powyższe wymiary oraz powierzchnie są orientacyjne, nie uwzględniają tynków i mogą się różnić od powykonawczych

SKALA 1:75



## SPRZEDAŻ MIESZKAŃ



BGR Deweloper  
ul. Obornicka 8A  
Jelonek k/Poznania  
62-002 Suchy Las

E: biuro@bgrdeweloper.pl  
T: 61 65 58 600  
W: www.bgrdeweloper.pl

Biuro - Poznań  
ul. Winogrody 27  
61-663 Poznań  
T. 883 206 207

Biuro - Oborniki  
ul. Piłsudskiego/Kowanowska 1  
64-600 Oborniki  
T. 883 205 206