

POWIERZCHNIA

**41,60 m<sup>2</sup>**

ILOŚĆ POKOI

**2**

PIĘTRO

**3**

BUDYNEK

**B9**

WWW.OSIEDLEWIDOKOWE.PL

**M12**

POKÓJ DZIENNY

20,16 m<sup>2</sup>

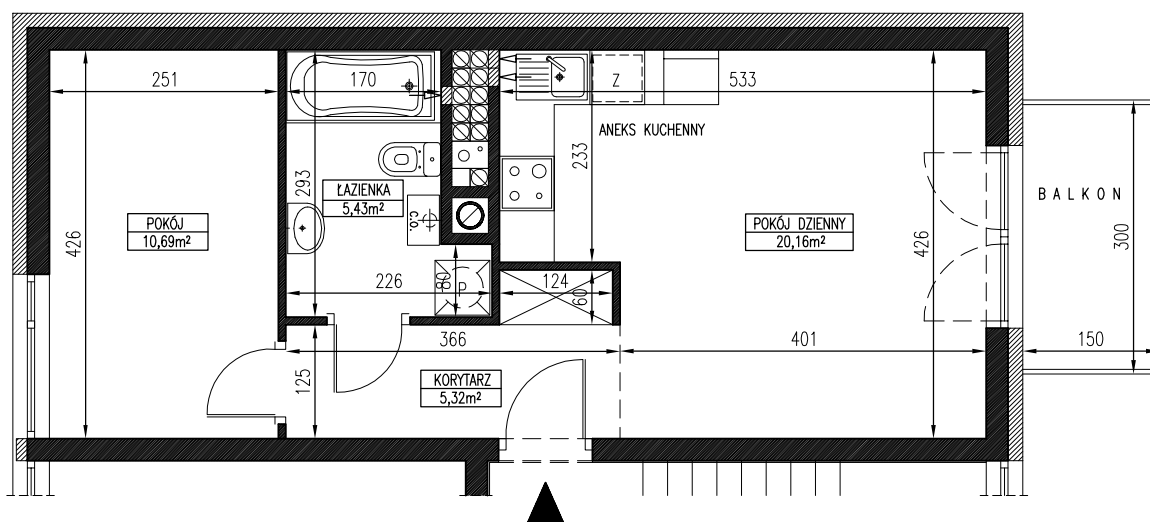
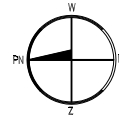
POKÓJ

10,69 m<sup>2</sup>

ŁAZIENKA

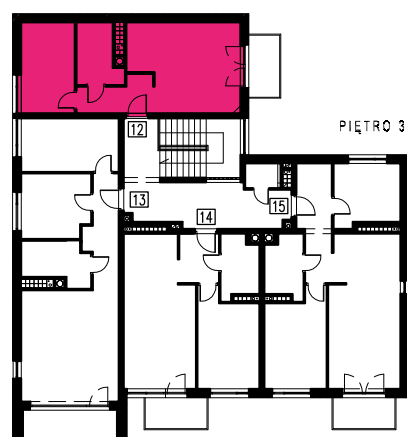
5,43 m<sup>2</sup>

KORYTARZ

5,32 m<sup>2</sup>

Powyższe wymiary oraz powierzchnie są orientacyjne, nie uwzględniają tynków i mogą się różnić od powykonawczych

SKALA 1:75

**SPRZEDAŻ MIESZKAŃ**

BGR Deweloper  
ul. Obornicka 8A  
Jelonek k/Poznań  
62-002 Suchy Las

E: biuro@bgrdeweloper.pl  
T: 61 65 58 600  
W: www.bgrdeweloper.pl

Biurowo - Poznań  
ul. Winogrody 27  
61-663 Poznań  
T. 883 206 207

Biurowo - Oborniki  
ul. Piłsudskiego/Kowanowska 1  
64-600 Oborniki  
T. 883 205 206